



PERFIL TRANSVERSAL TIPO 6

Avenida Afonso Albuquerque
1x1 VIAS COM ESTACIONAMENTO OBLÍQUO À VIA E PASSEIO (km 26+620 a 26+750)
ESC. 1:50

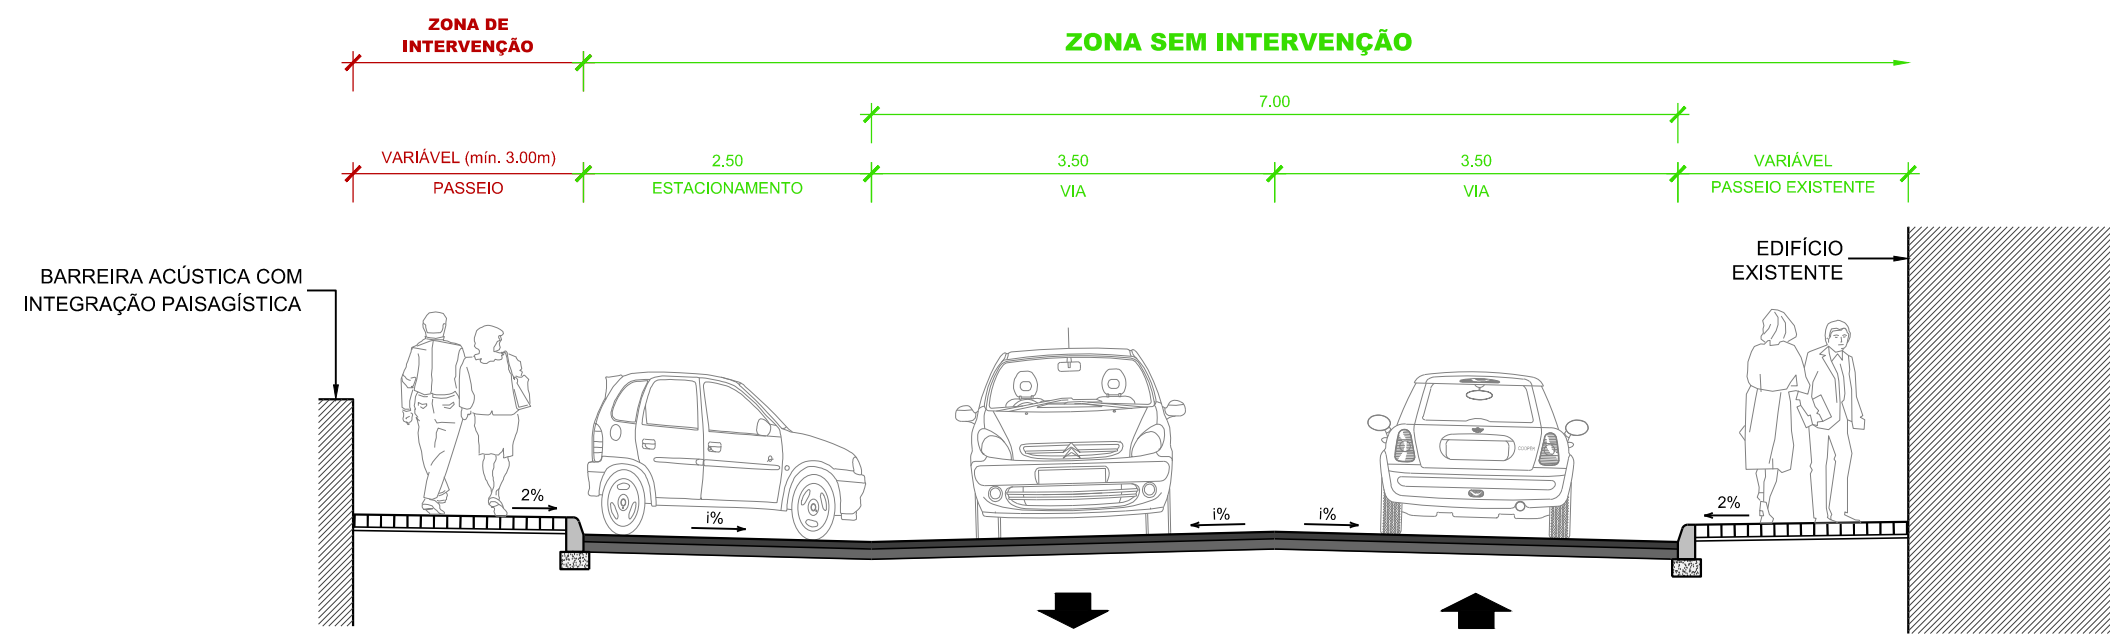

PERFIL TRANSVERSAL TIPO 7

Avenida Afonso Albuquerque
1x1 VIAS COM E ESTACIONAMENTO LONGITUDINAL, OBLÍQUO À VIA E PASSEIO (km 26+750 a 26+875)
ESC. 1:50

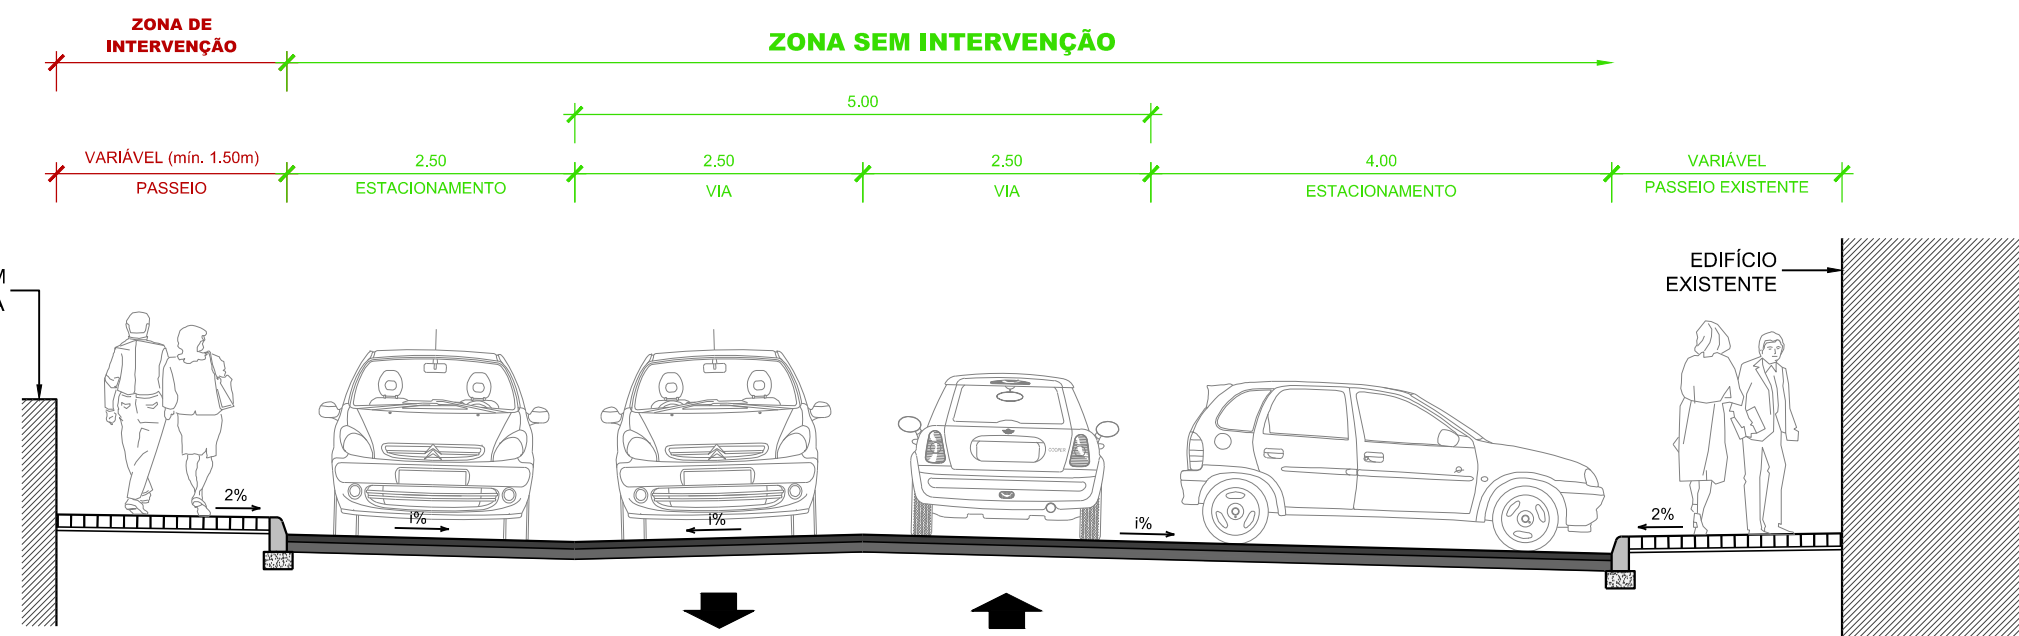


LEGENDA

LEGENDA:			
20+000	Quilometragem de Projeto		Muro de Contenção com Barreira Acústica
	Escavação		Muro Existente a Manter
	Aterro		Vedação Nova
	Rede de apoio topográfico		Vedação Existente a Manter
	Zona com intervenção		Vedação Existente a Substituir
	Arruamento a repavimentar		Barreira Acústica Nova
	Arruamento Existente sem intervenção		Barreira Acústica Existente a Manter
			Barreira Acústica Existente a Substituir


SISTEMA DE REFERÊNCIA

PT-TM06 / ETRS 89

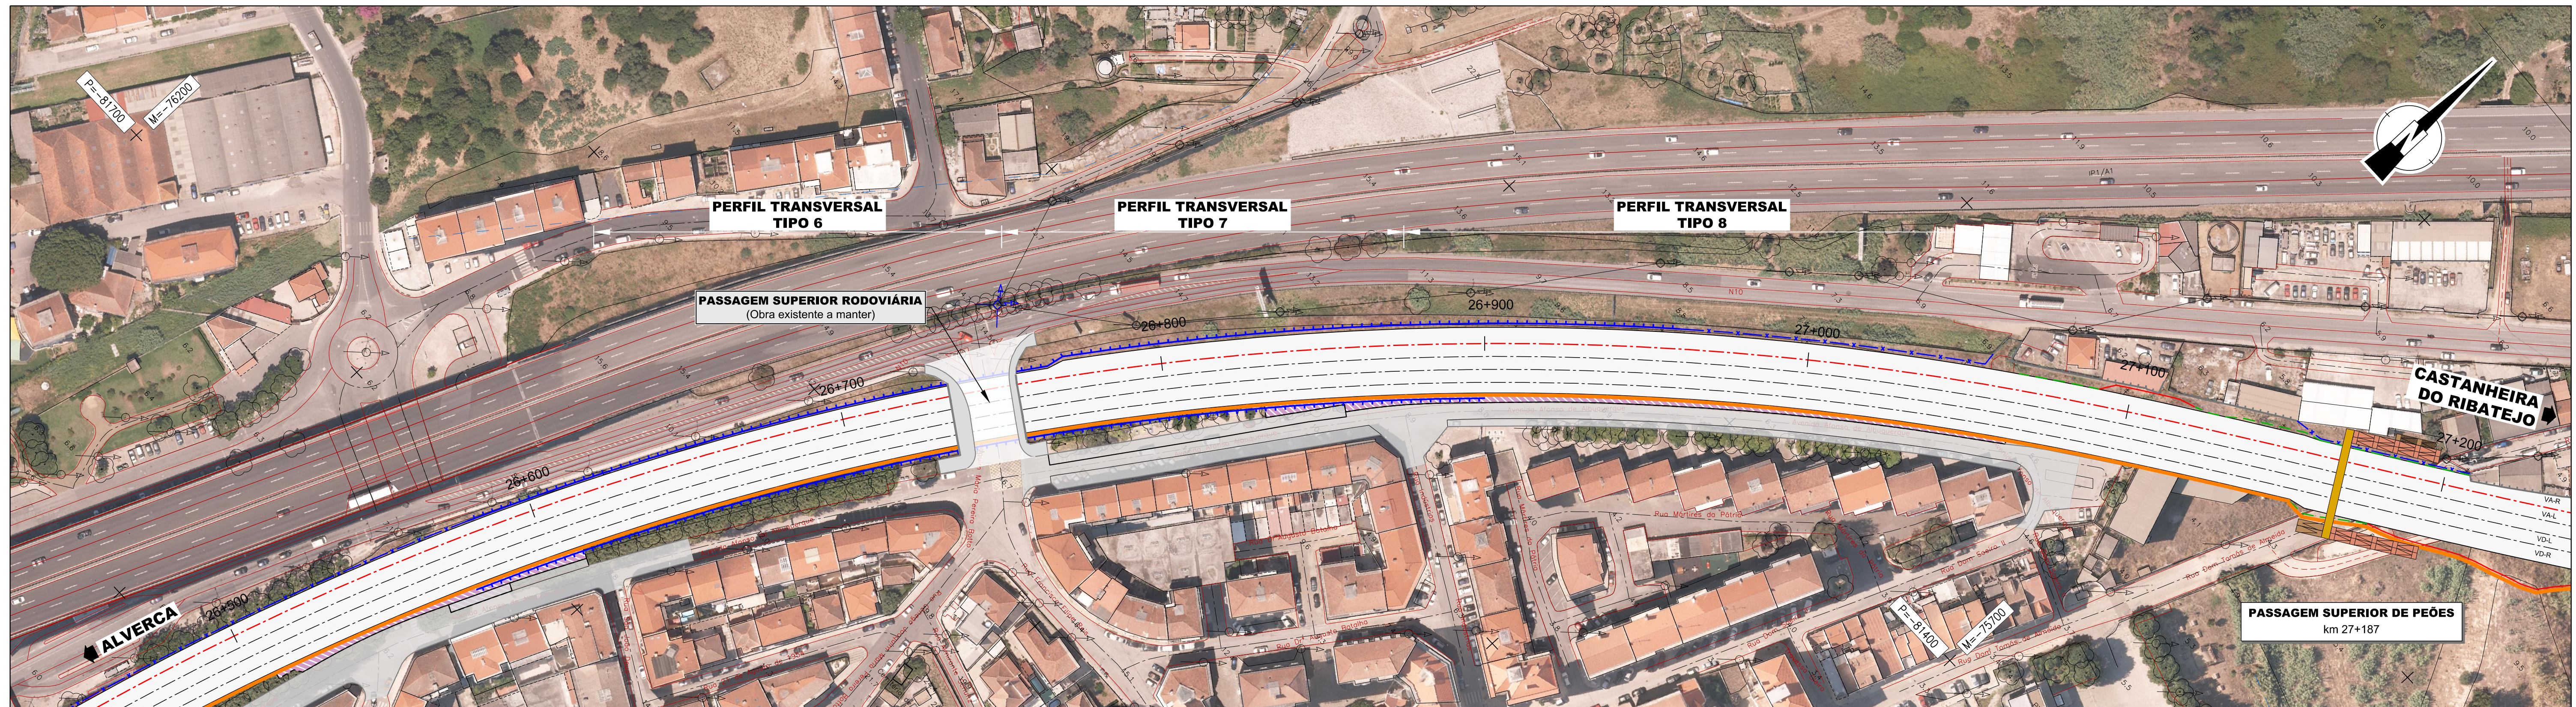

PERFIL TRANSVERSAL TIPO 8

Avenida Afonso Albuquerque
1x1 VIAS COM ESTACIONAMENTO LONGITUDINAL À VIA E PASSEIO (km 26+875 a 27+060)
ESC. 1:50

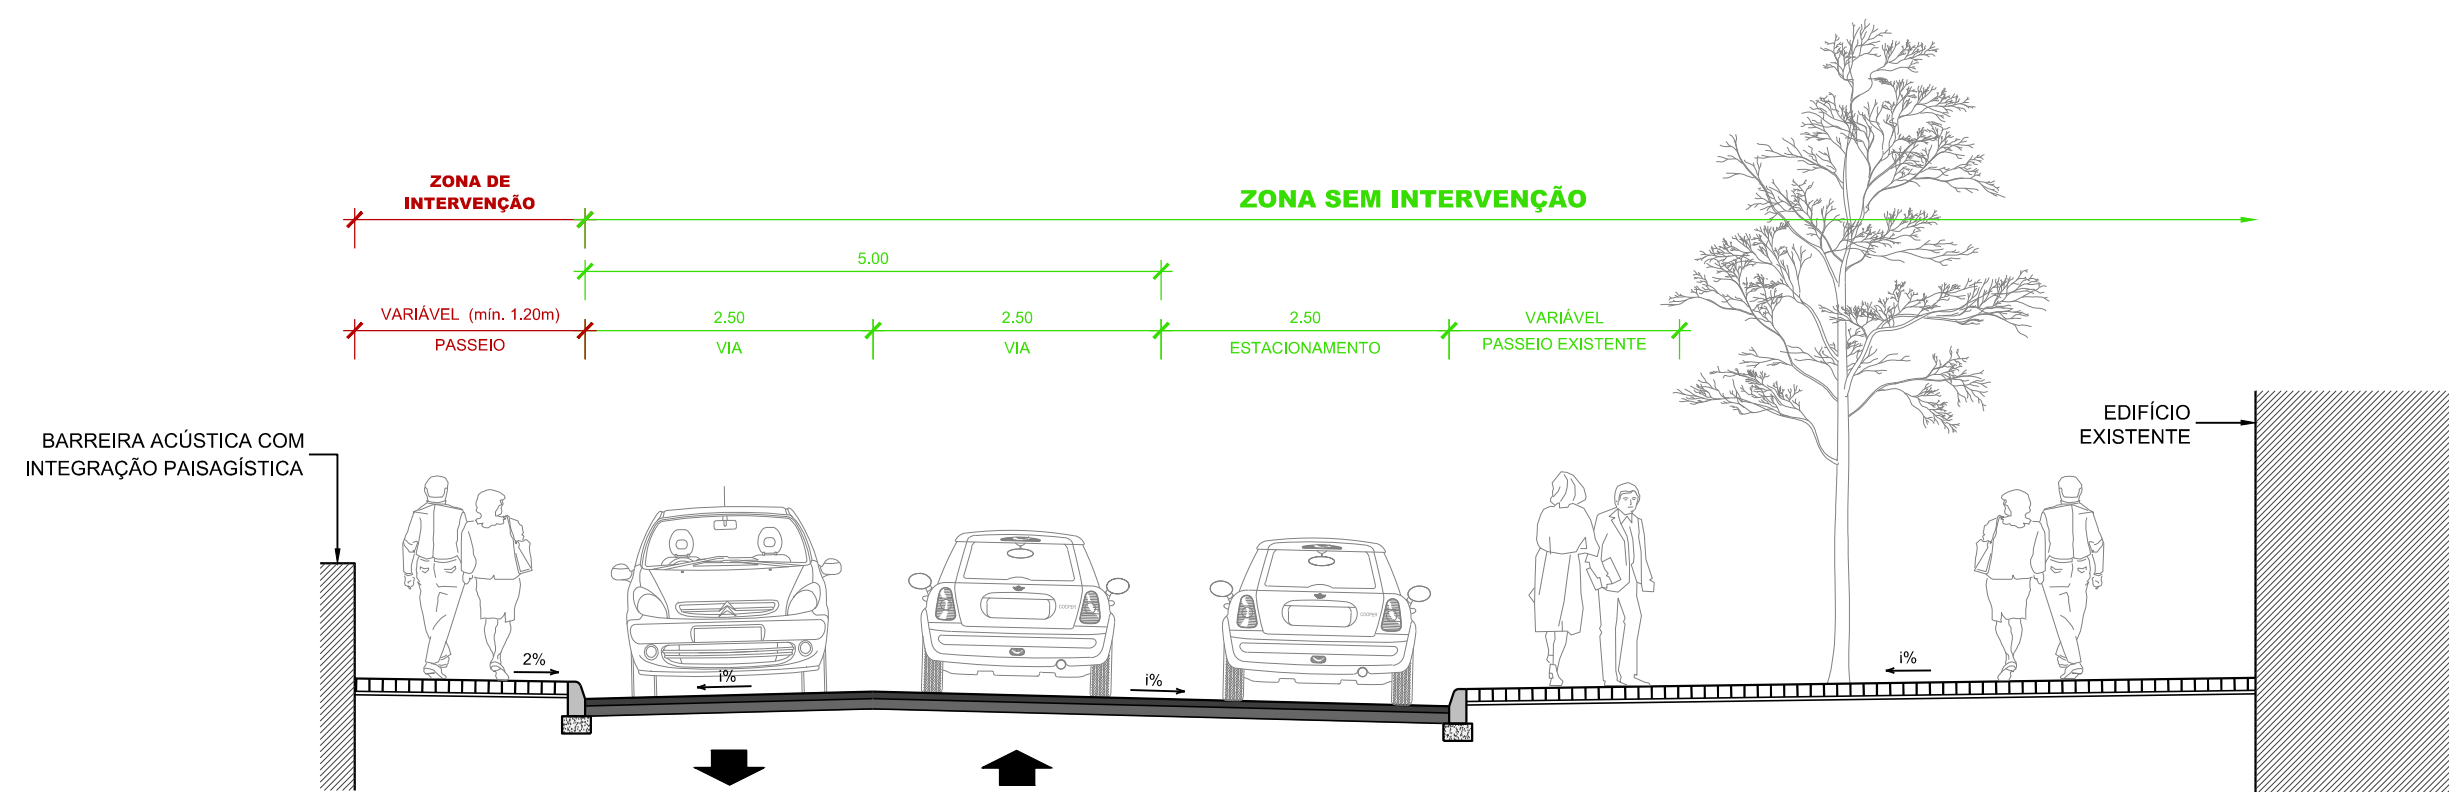

Cofinanciado pela União Europeia

Logótipo e informação complementar							
Código Prioritário		-					
Fórmula		-					
Rev.	Data	Descrição	Responsável	Projetista	Desenhista	Verificador	Código Desenho
		O Gestor do Projeto: Manuel CE O Responsável Técnico: EA-GG - Bernardo Monteiro O Responsável Desenhador: EA-GG - Ana Cardoso O Desenhador: DEA - José Alves Monteiro	Projeto: PF0204 - MODERNIZAÇÃO DO TROÇO ALVERGA / CASTANHEIRA DO RIBATEJO Linha: LINHA DO NORTE - TROÇO ENTRE PK 20+000 E PK 34+100 Local: KM 26+620 AO KM 27+060 Especialidade: RESTABELECIMENTOS	Pedro Antunes / Gabriela Miranda Pedro Antunes João Vitorino / Ricardo Sousa	Nº Registo SAP: - Nº de Ordem: 00	Data: 17/07/2023 Escala: 1:50 / 1:100	Entidade: - Fase: Estudo Prévio