


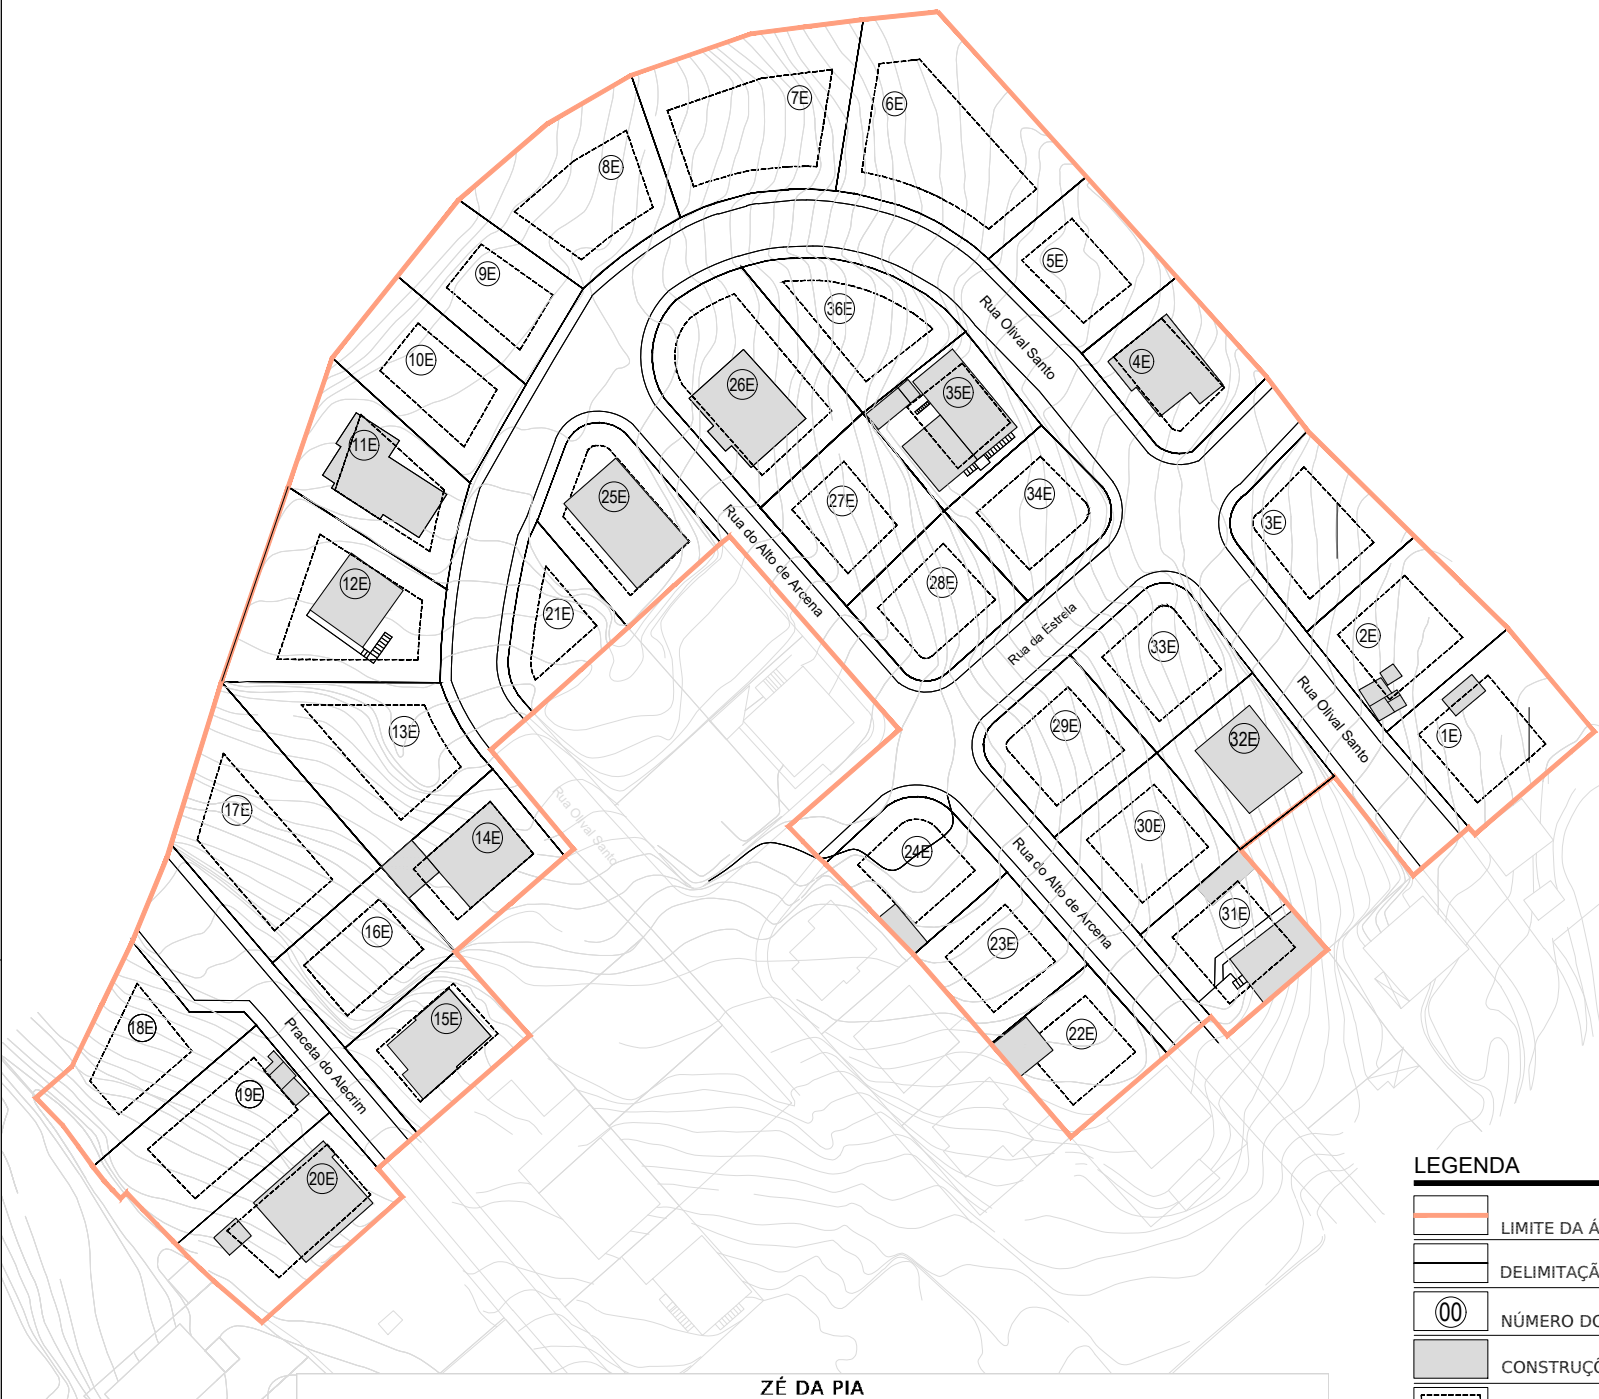

ZÉ DA PIA						
Nº ATUAL	Nº LOTE (antigo)	ÁREA DE LOTE (m²)	CONFRONTAÇÃO			
			NORTE	SUL	NASCENTE	POENTE
1 - E	28	389,70	LOTE 2E	LOTE 15F	RIBEIRA	ARRUJAMENTO
2 - E	29	343,00	LOTE 3E	LOTE 1E	RIBEIRA	ARRUJAMENTO
3 - E	30	333,00	ARRUJAMENTO	LOTE 2E	RIBEIRA	ARRUJAMENTO
4 - E	31	304,00	LOTE 5E	ARRUJAMENTO	LOTES 78A E 79A	ARRUJAMENTO
5 - E	32	291,00	LOTE 6E	LOTE 4E	LOTES 77A E 78A	ARRUJAMENTO
6 - E	33	658,00	ANTÓNIO DA CONCEIÇÃO GALEGO E ANTONIO FRANCISCO TARRÉ	ARRUJAMENTO E LOTE 5E	LOTE 77A	LOTE 7E
7 - E	34	539,00	ANTÓNIO DA CONCEIÇÃO GALEGO E ANTONIO FRANCISCO TARRÉ	ARRUJAMENTO	LOTE 6E	LOTE 8E
8 - E	35	422,00	ANTÓNIO DA CONCEIÇÃO GALEGO E ANTONIO FRANCISCO TARRÉ	ARRUJAMENTO	LOTE 7E	LIMITE DA PROPRIEDADE E LOTE 9E
9 - E	36	292,00	ANTÓNIO DA CONCEIÇÃO GALEGO E ANTONIO FRANCISCO TARRÉ E LOTE 8E	ARRUJAMENTO E LOTE 10E	ARRUJAMENTO E LOTE 8E	LIMITE DA PROPRIEDADE E LOTE 10E
10 - E	37	334,00	ANTÓNIO DA CONCEIÇÃO GALEGO E ANTONIO FRANCISCO TARRÉ E LOTE 9E	ARRUJAMENTO E LOTE 11E	ARRUJAMENTO E LOTE 9E	LIMITE DA PROPRIEDADE E LOTE 11E
11 - E	38	376,00	ANTÓNIO DA CONCEIÇÃO GALEGO E ANTONIO FRANCISCO TARRÉ E LOTE 10E	LOTE 12E	ARRUJAMENTO E LOTE 10E	LIMITE DA PROPRIEDADE E LOTE 12E
12 - E	39	511,00	LOTE 11E	LOTE 13E	ARRUJAMENTO	ANTÓNIO DA CONCEIÇÃO GALEGO E ANTONIO FRANCISCO TARRÉ

Nº ATUAL	Nº LOTE (antigo)	ÁREA DE LOTE (m²)	CONFRONTAÇÃO			
			NORTE	SUL	NASCENTE	POENTE
13 - E	40	482,30	LOTE 12E	LOTE 14E	ARRUJAMENTO	LOTE 17E
14 - E	41	289,50	LOTE 13E	LOTE 16F	ARRUJAMENTO	LOTE 16E
15 - E	49	291,40	LOTE 16E	LOTE 22F	42	ARRUJAMENTO
16 - E	50	286,40	LOTE 17E	LOTE 15E	LOTE 14E	ARRUJAMENTO
17 - E	51	505,40	ANTONIO DA CONCEIÇÃO GALEGO E ANTONIO FRANCISCO TARRÉ	LOTE 16E	LOTE 13E	ARRUJAMENTO
18 - E	52	305,20	ANTONIO DA CONCEIÇÃO GALEGO E ANTONIO FRANCISCO TARRÉ	LOTE 19E	ARRUJAMENTO	ANTONIO AFONSO GONÇALVES E ZONA VERDE
19 - E	53	394,30	LOTE 18E	LOTE 20E	ARRUJAMENTO	ZONA VERDE E LOTE 127
20 - E	54	378,40	LOTE 19E	LOTE 23F	ZONA VERDE	LOTES 126 E 127
21 - E	57	212,00	ARRUJAMENTO	LOTE 22E	LOTE 26E	ARRUJAMENTO
22 - E	69	276,60	LOTE 24E	LOTE 35F	ARRUJAMENTO	LOTE 29F
23 - E	70	271,10	LOTE 25E	LOTE 23E	ARRUJAMENTO	LOTE 28F
24 - E	71	286,40	ARRUJAMENTO	LOTE 24E	ARRUJAMENTO	LOTE 27F
25 - E	74	349,00	ARRUJAMENTO	LOTE 73	ARRUJAMENTO	LOTE 21E
26 - E	75	467,00	ARRUJAMENTO	LOTE 28E	LOTE 38E	ARRUJAMENTO
27 - E	76	311,00	LOTE 27E	LOTE 29E	LOTE 37E	ARRUJAMENTO
28 - E	77	283,60	LOTE 28E	ARRUJAMENTO	LOTE 36E	ARRUJAMENTO
29 - E	78	313,40	ARRUJAMENTO	LOTE 31E	LOTE 35E	ARRUJAMENTO
30 - E	79	307,50	LOTE 30E	LOTE 32E	LOTE 34E	ARRUJAMENTO
31 - E	80	315,10	LOTE 31E	LOTE 38F E 41F	LOTE 33E	ARRUJAMENTO
32 - E	86	275,90	LOTE 35E	LOTE 33E	ARRUJAMENTO	LOTE 31E
33 - E	87	293,60	ARRUJAMENTO	LOTE 34E	ARRUJAMENTO	LOTE 30E
34 - E	88	269,40	LOTE 37E	ARRUJAMENTO	ARRUJAMENTO	LOTE 29E
35 - E	89	291,60	LOTE 38E	LOTE 36E	ARRUJAMENTO	LOTE 28E
36 - E	90	317,40	ARRUJAMENTO	LOTE 37E	ARRUJAMENTO	LOTE 27E
TOTAIS		12 566,20				

ÁREA DA PROPRIEDADE - 15.800m2
ÁREA DOS LOTES - 12.566,2m2
ÁREA DOS ARRUJAMENTOS - 3.233,8m2

LEGENDA

	LIMITE DA ÁREA DE INTERVENÇÃO
	DELIMITAÇÃO DO LOTE
	NÚMERO DO LOTE
	CONSTRUÇÕES EXISTENTES
	POLÍGONO PARA IMPLANTAÇÃO DAS NOVAS CONSTRUÇÕES

- DPRU/SRRU -

DGUPRU

LOTEAMENTO URBANO

ZONA ALTA DE ARCENA - ZÉ DA PIA -

N

RUA MANUEL AFONSO DE CARVALHO 27, 2600-183, VILA FRANCA DE XIRA - 263 285600
MUNICÍPIO DE VILA FRANCA DE XIRA
CÂMARA MUNICIPAL

DGUPRU
- DPRU/SRRU -

LOCALIZAÇÃOZona Alta de Arcena - Alverca do Ribatejo, Vila Franca de Xira

LOTEAMENTO URBANO

ESCALA1/ 1000

CONTEÚDOUrbanismoFASEProjeto

ADITAMENTO RETIFICATIVO AO ALVARÁ N.º 4/2003 de 14/08

DESENHO Nº.

ARQUIVO

DATAmarço 2016

PROC. Nº/ CLASS.