



### PERFIL TRANSVERSAL TIPO 1

Avenida Afonso Albuquerque  
Zona Pedonal (km 26+100 a 26+170)  
ESC. 1:50

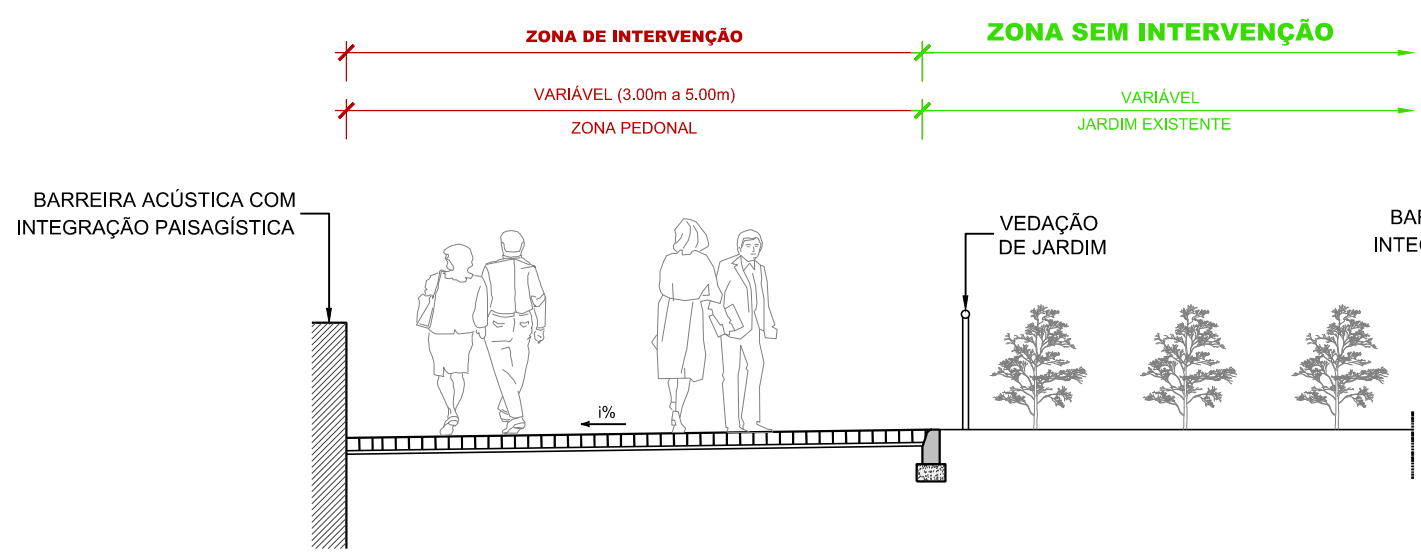


### PERFIL TRANSVERSAL TIPO 2

Avenida Afonso Albuquerque  
1 VIA COM PASSEIO (km 26+170 a 26+250)  
ESC. 1:50

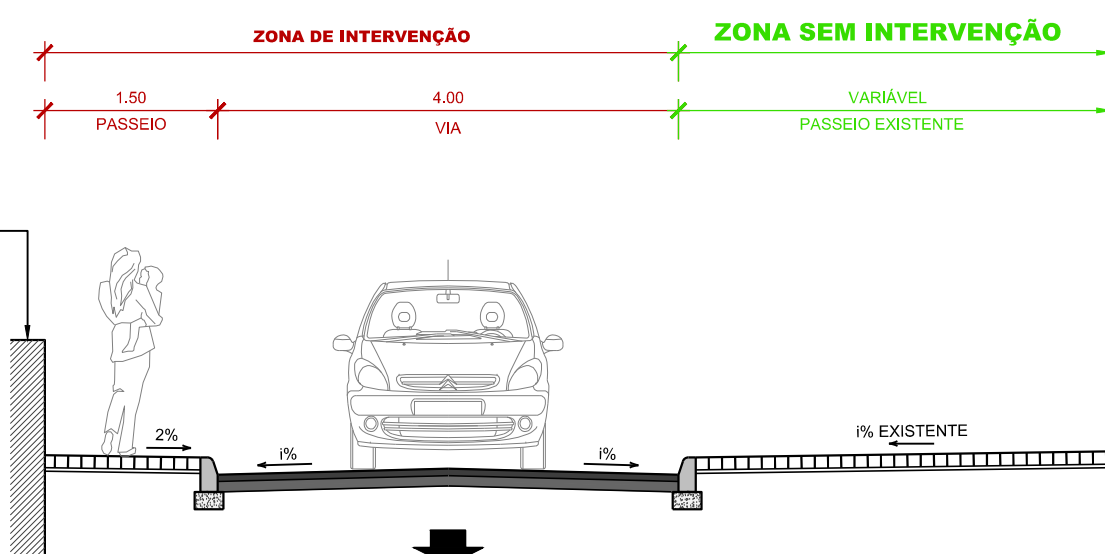

### PERFIL TRANSVERSAL TIPO 3

Avenida Afonso Albuquerque  
1x1 VIAS COM PASSEIO (km 26+250 a 26+447)  
ESC. 1:50

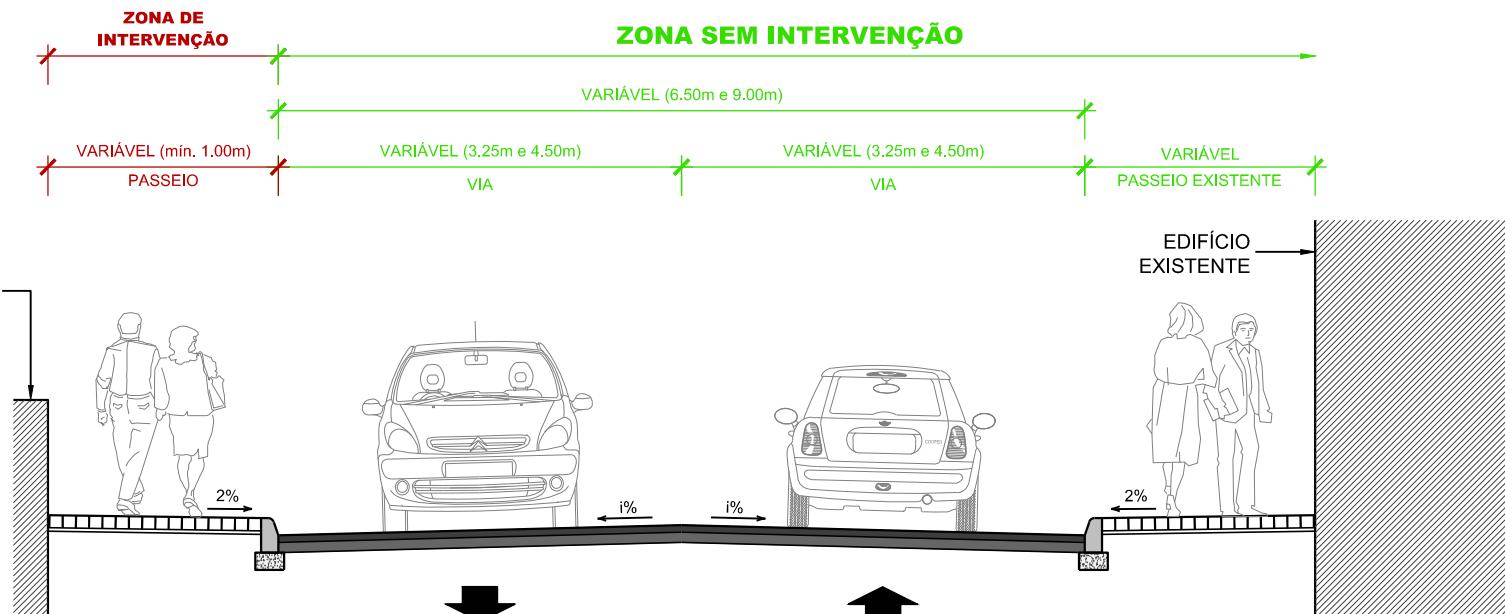


### LEGENDA

#### LEGENDA:

- 20+000: Quilometragem de Projeto
- Escavação
- Aterro
- Rede de apoio topográfico
- Zona com intervenção
- Arruamento a reperfilar
- Arruamento existente sem intervenção
- Muro de Contenção
- Muro de Contenção com Barreira Acústica
- Muro Existente a Manter
- Vedação Nova
- Vedação Existente a Manter
- Vedação Existente a Substituir
- Barreira Acústica Nova
- Barreira Acústica Existente a Manter
- Barreira Acústica Existente a Substituir


### SISTEMA DE REFERÊNCIA

PT-TM06 / ETRS 89

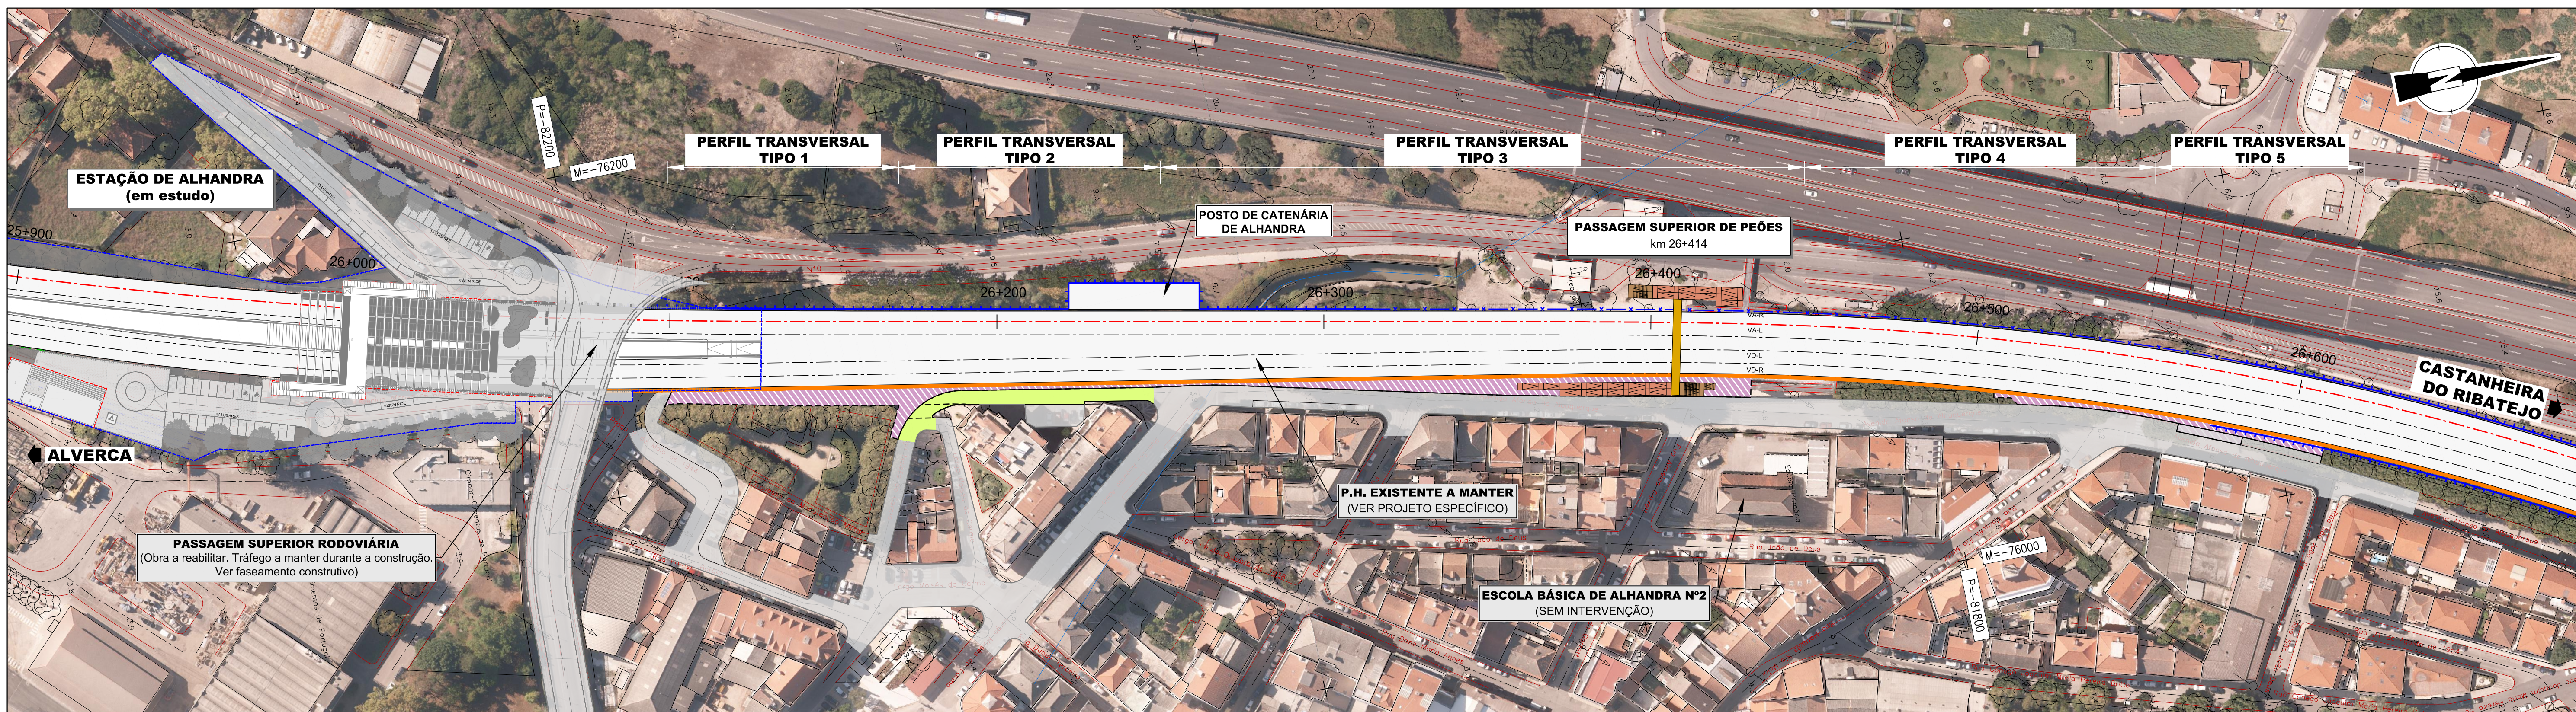


### PERFIL TRANSVERSAL TIPO 4

Avenida Afonso Albuquerque  
1x1 VIAS COM ESTACIONAMENTO LONGITUDINAL À VIA E PASSEIO (km 26+447 a 26+550)  
ESC. 1:50

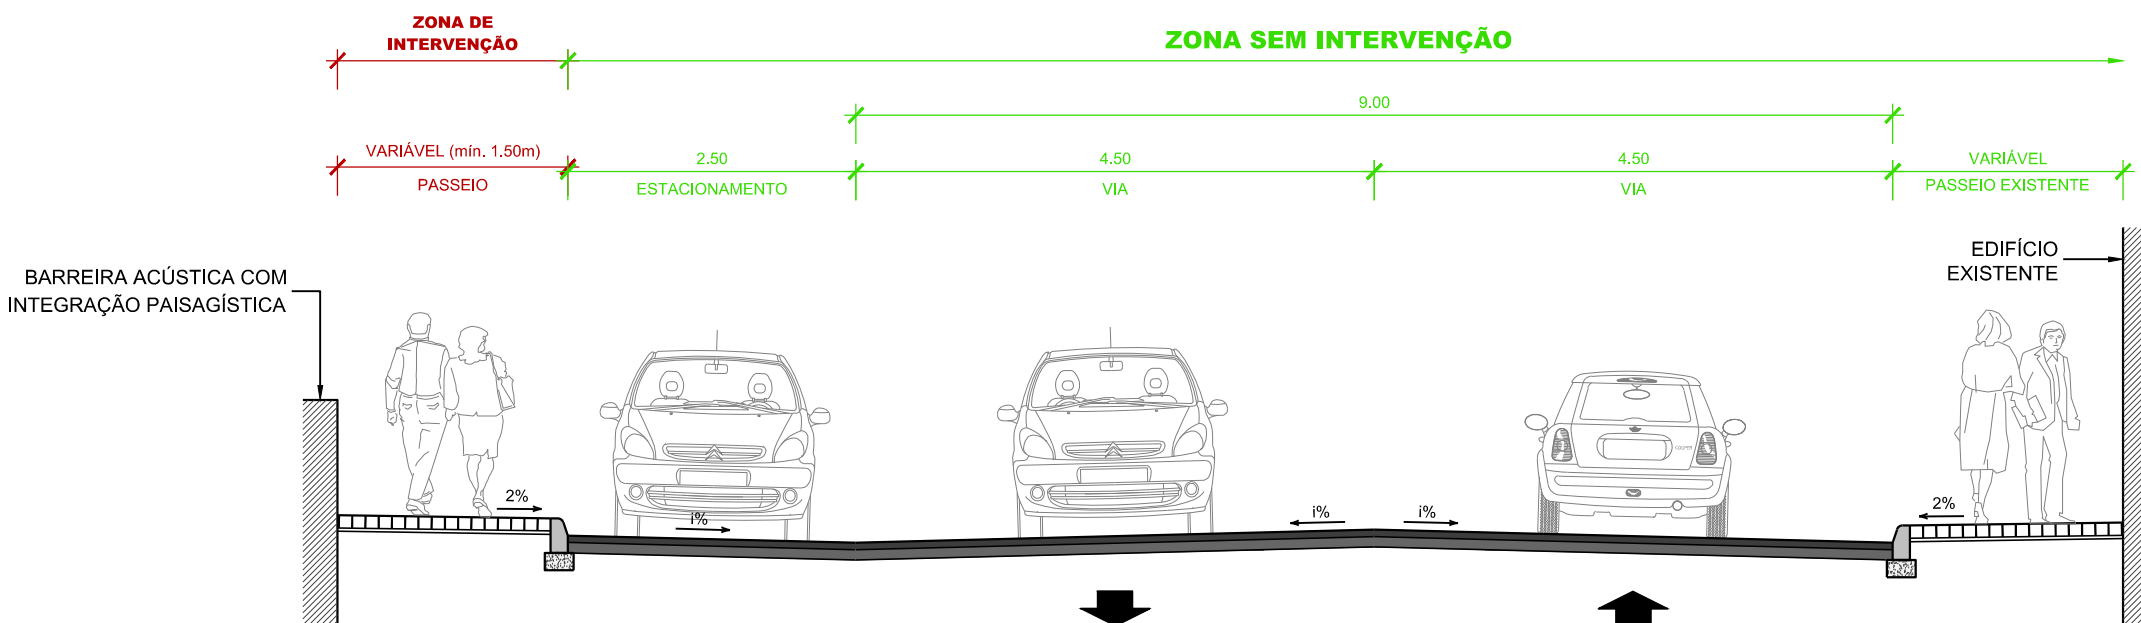

### PERFIL TRANSVERSAL TIPO 5

Avenida Afonso Albuquerque  
1x1 VIAS COM ESTACIONAMENTO LONGITUDINAL À VIA E PASSEIO (km 26+550 a 26+620)  
ESC. 1:50

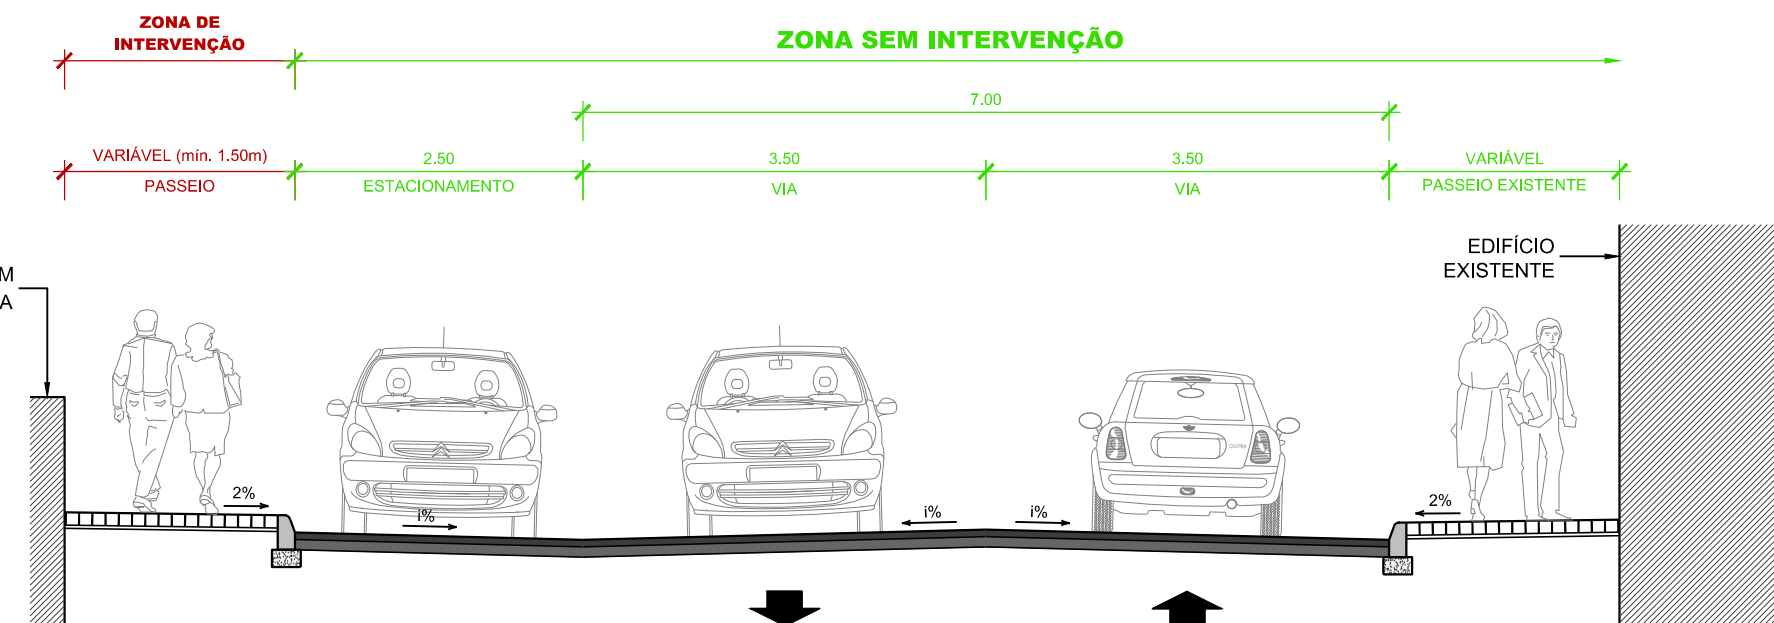

Cofinanciado pela União Europeia

			Logótipo e informação complementar			
			Código Prioritário			
			Financiamento			
Rev.	Data	Descrição	Responsável	Projetista	Desenhista	Validador
				Caíla Vinícius / Gabriela Miranda	Pedro Antunes	Caíla Vinícius / Ricardo Sousa
			Código Desenho			
			Nº Registo SAP			
		O Gestor do Projeto: Mafalda CE O Responsável Técnico: EA-GG - Bernardo Monteiro O Responsável Documentação: EA-GG - Ana Cardoso O Diretor: DEA - José Alves Monteiro	Projeto: PFI0204 - MODERNIZAÇÃO DO TROÇO ALVERCA / CASTANHEIRA DO RIBATEJO Linha: LINHA DO NORTE - TROÇO ENTRE PK 20+000 E PK 34+100 Local: KM 26+100 AO KM 26+620	Data: 17/07/2023 N.º de Desenho: 00		
Orgão: Direção de Engenharia e Ambiente Empreendimento: - Fase: Estudo Prévio			Título do Documento: PLANTA E PERIF. TRANSVERSAS TIPO DAS ZONAS EXISTENTES E DE INTERVENÇÃO NA AV. AFONSO DE ALBUQUERQUE Escala: 1:50 ; 1:100			