
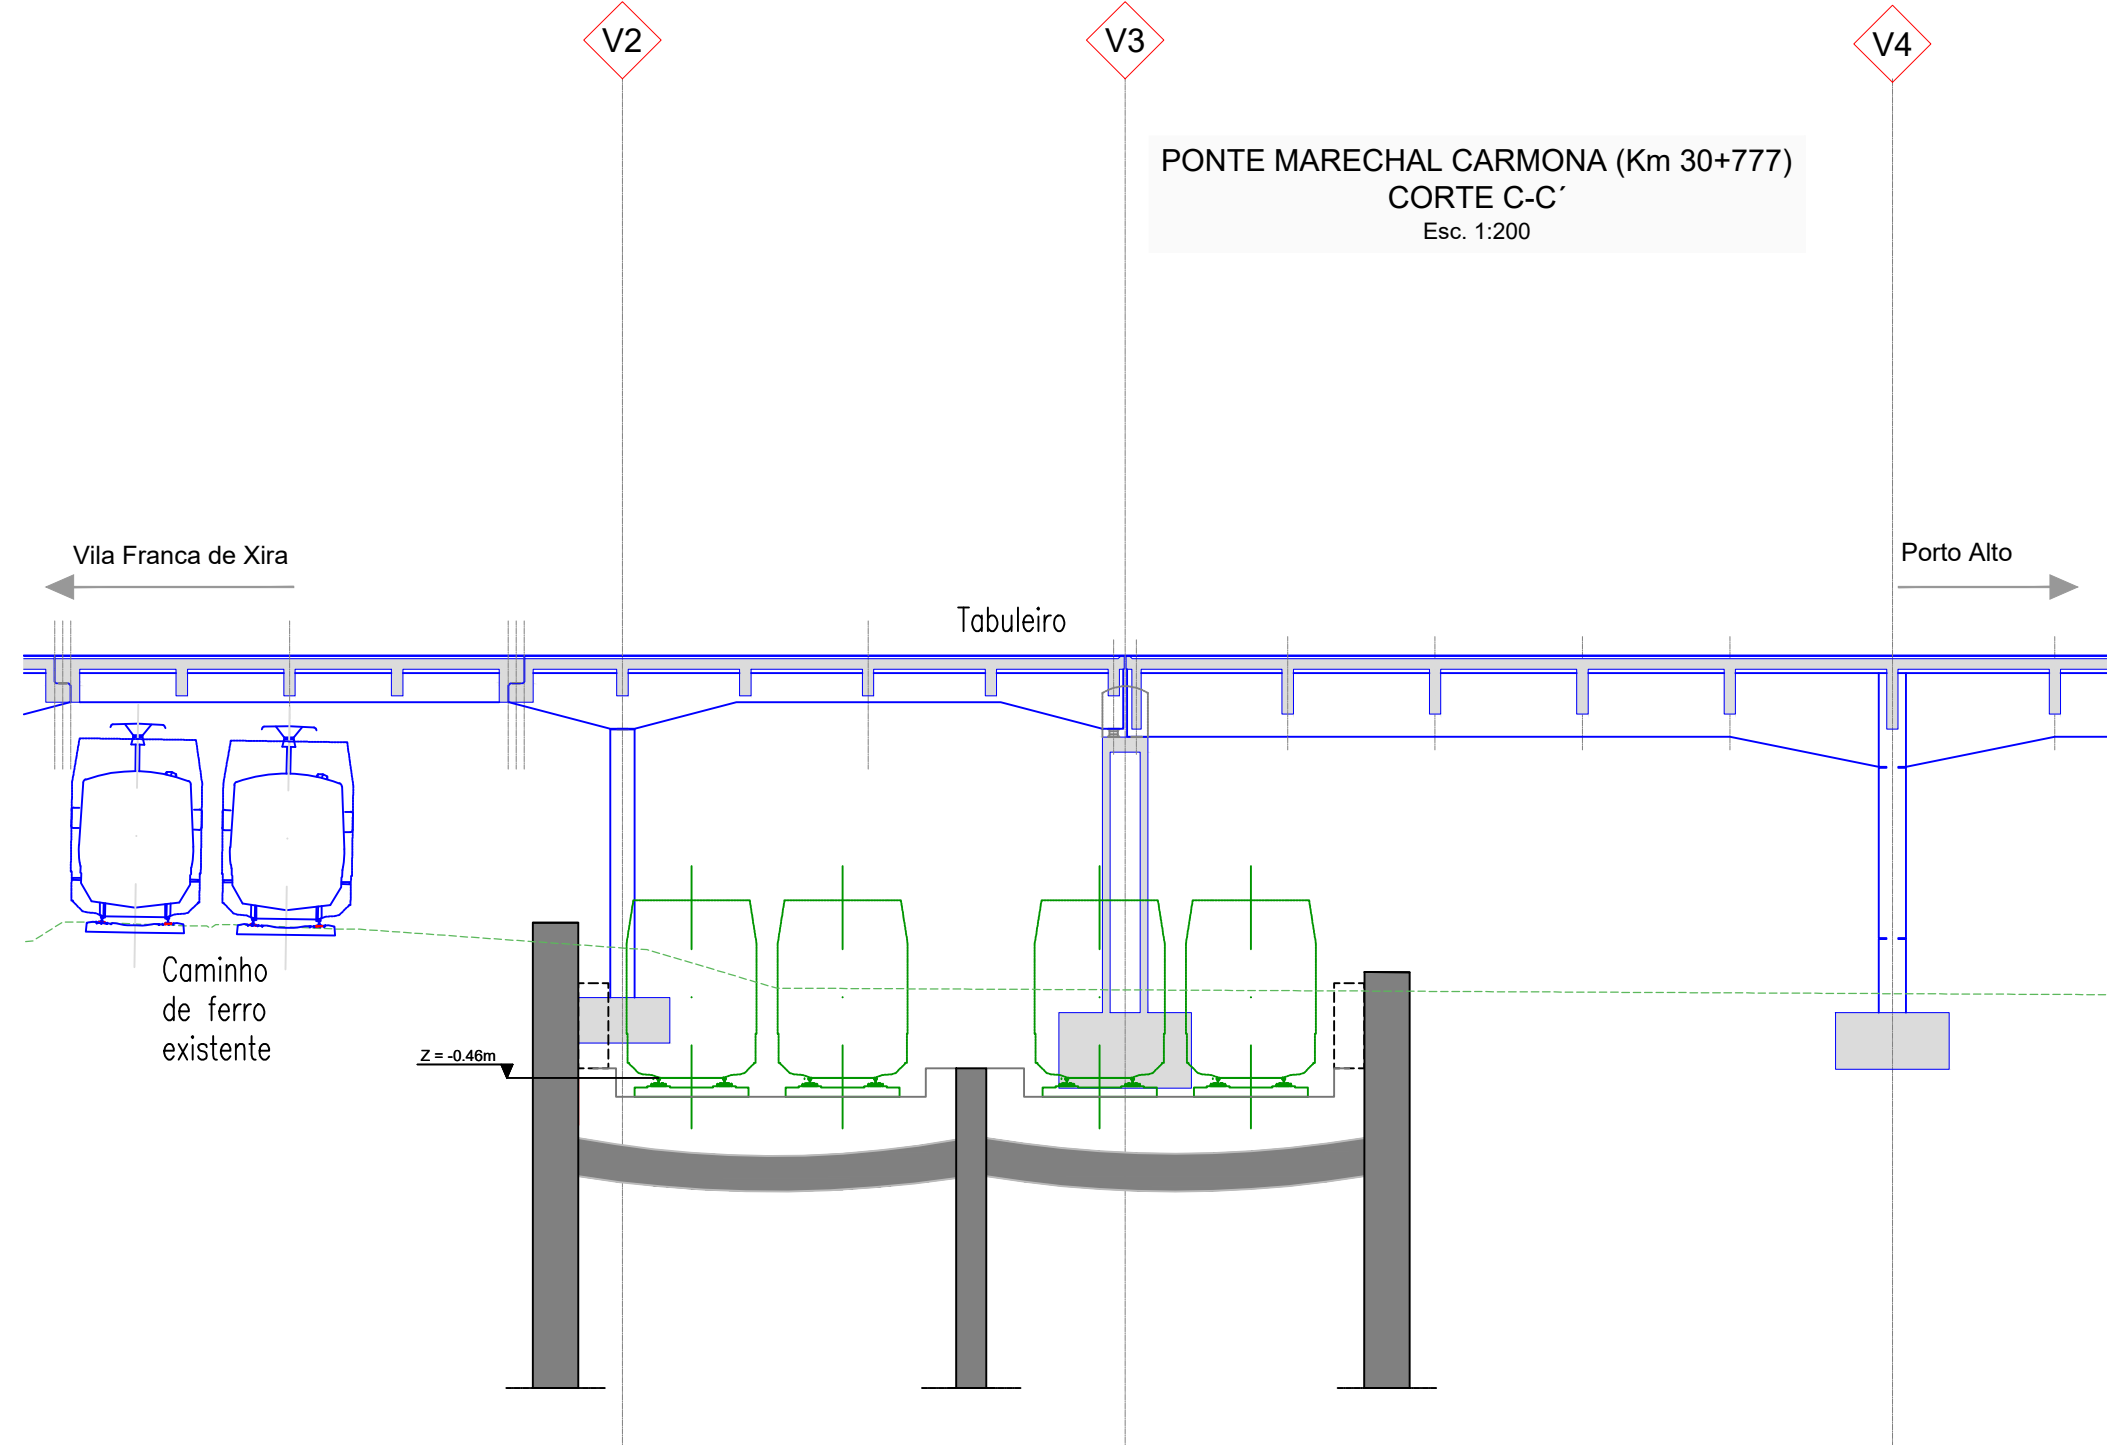
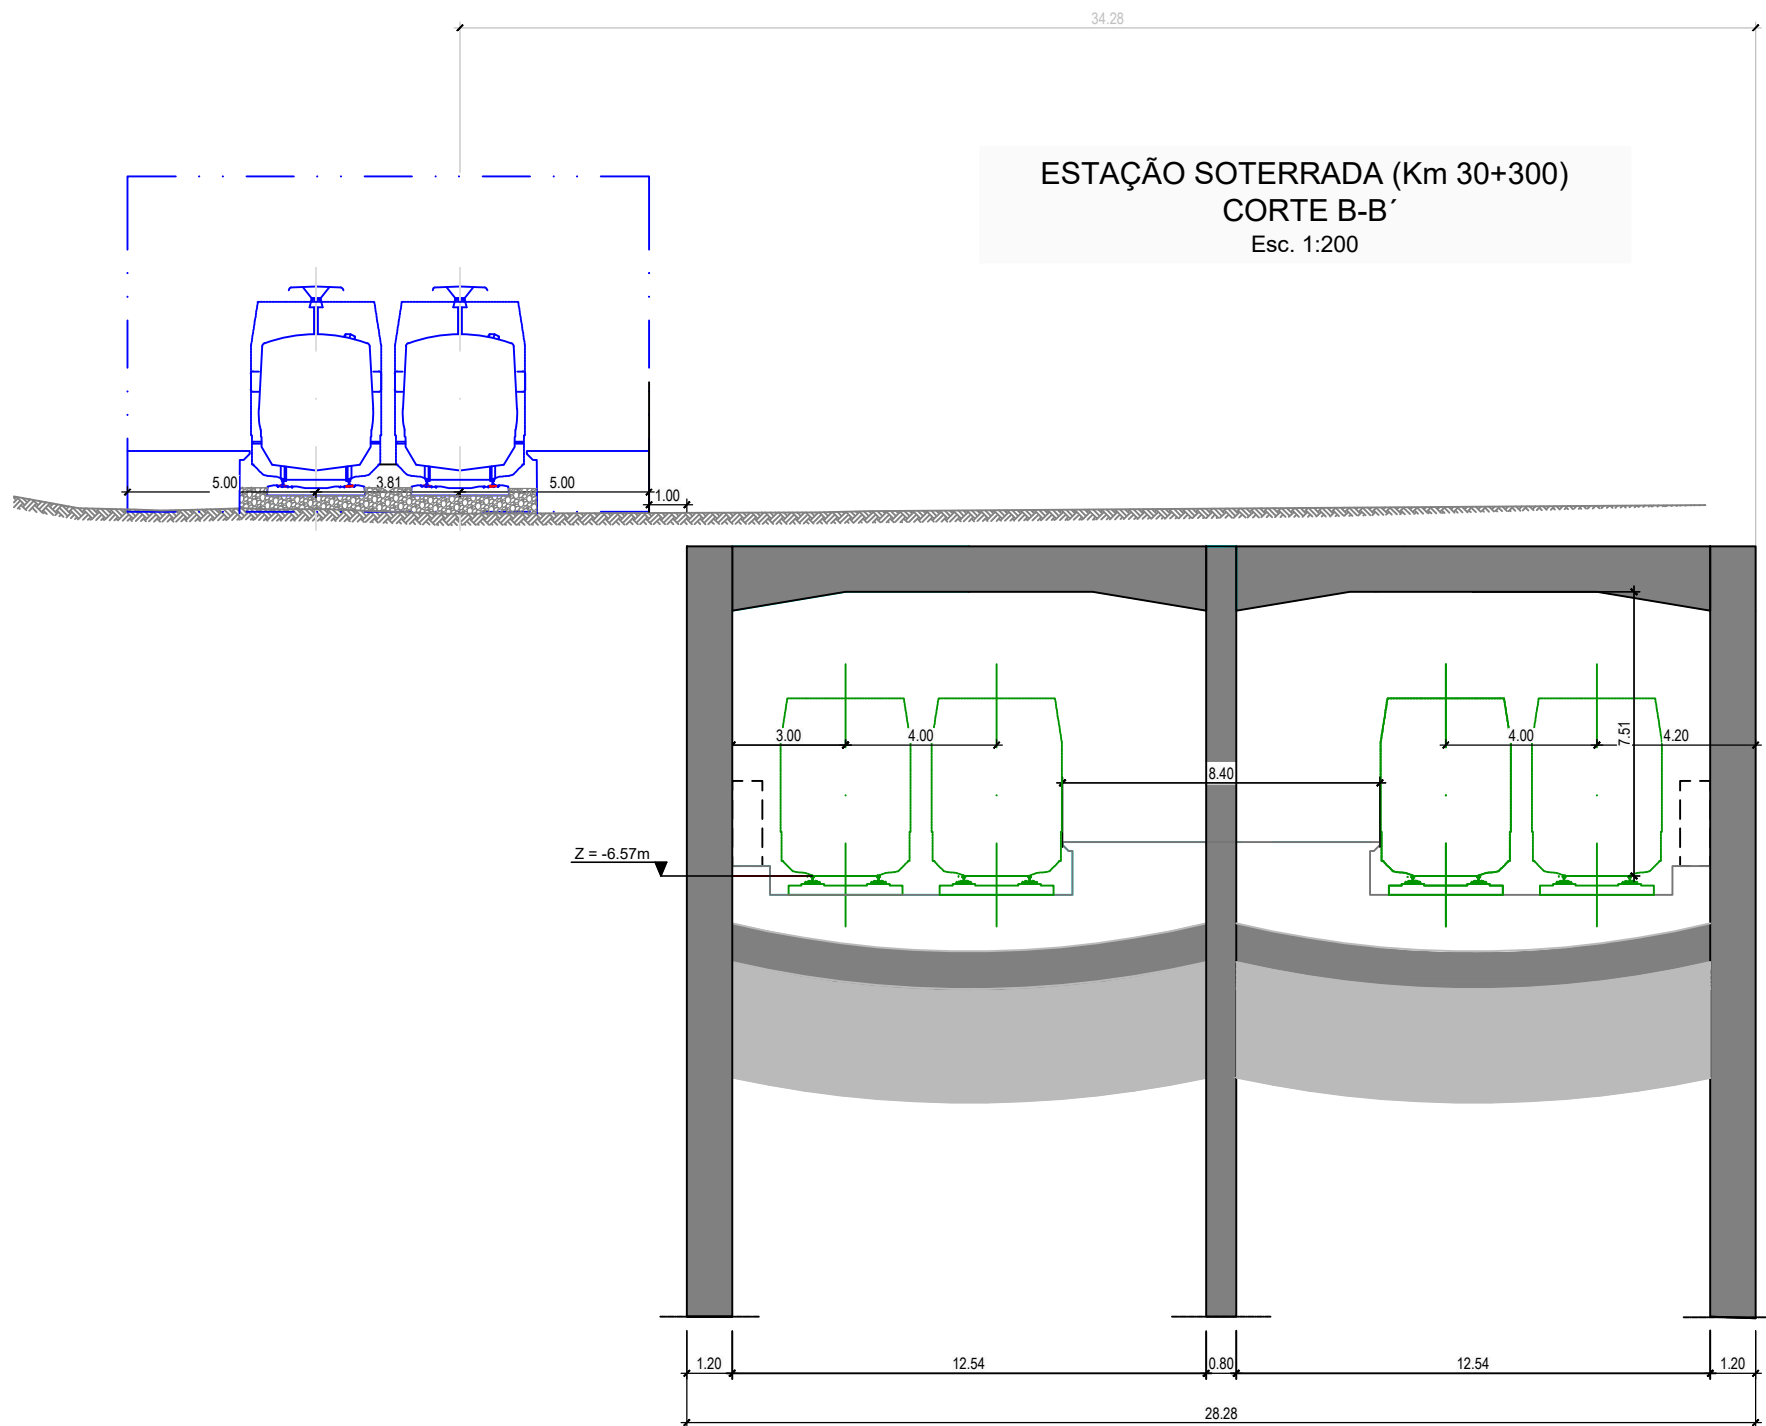
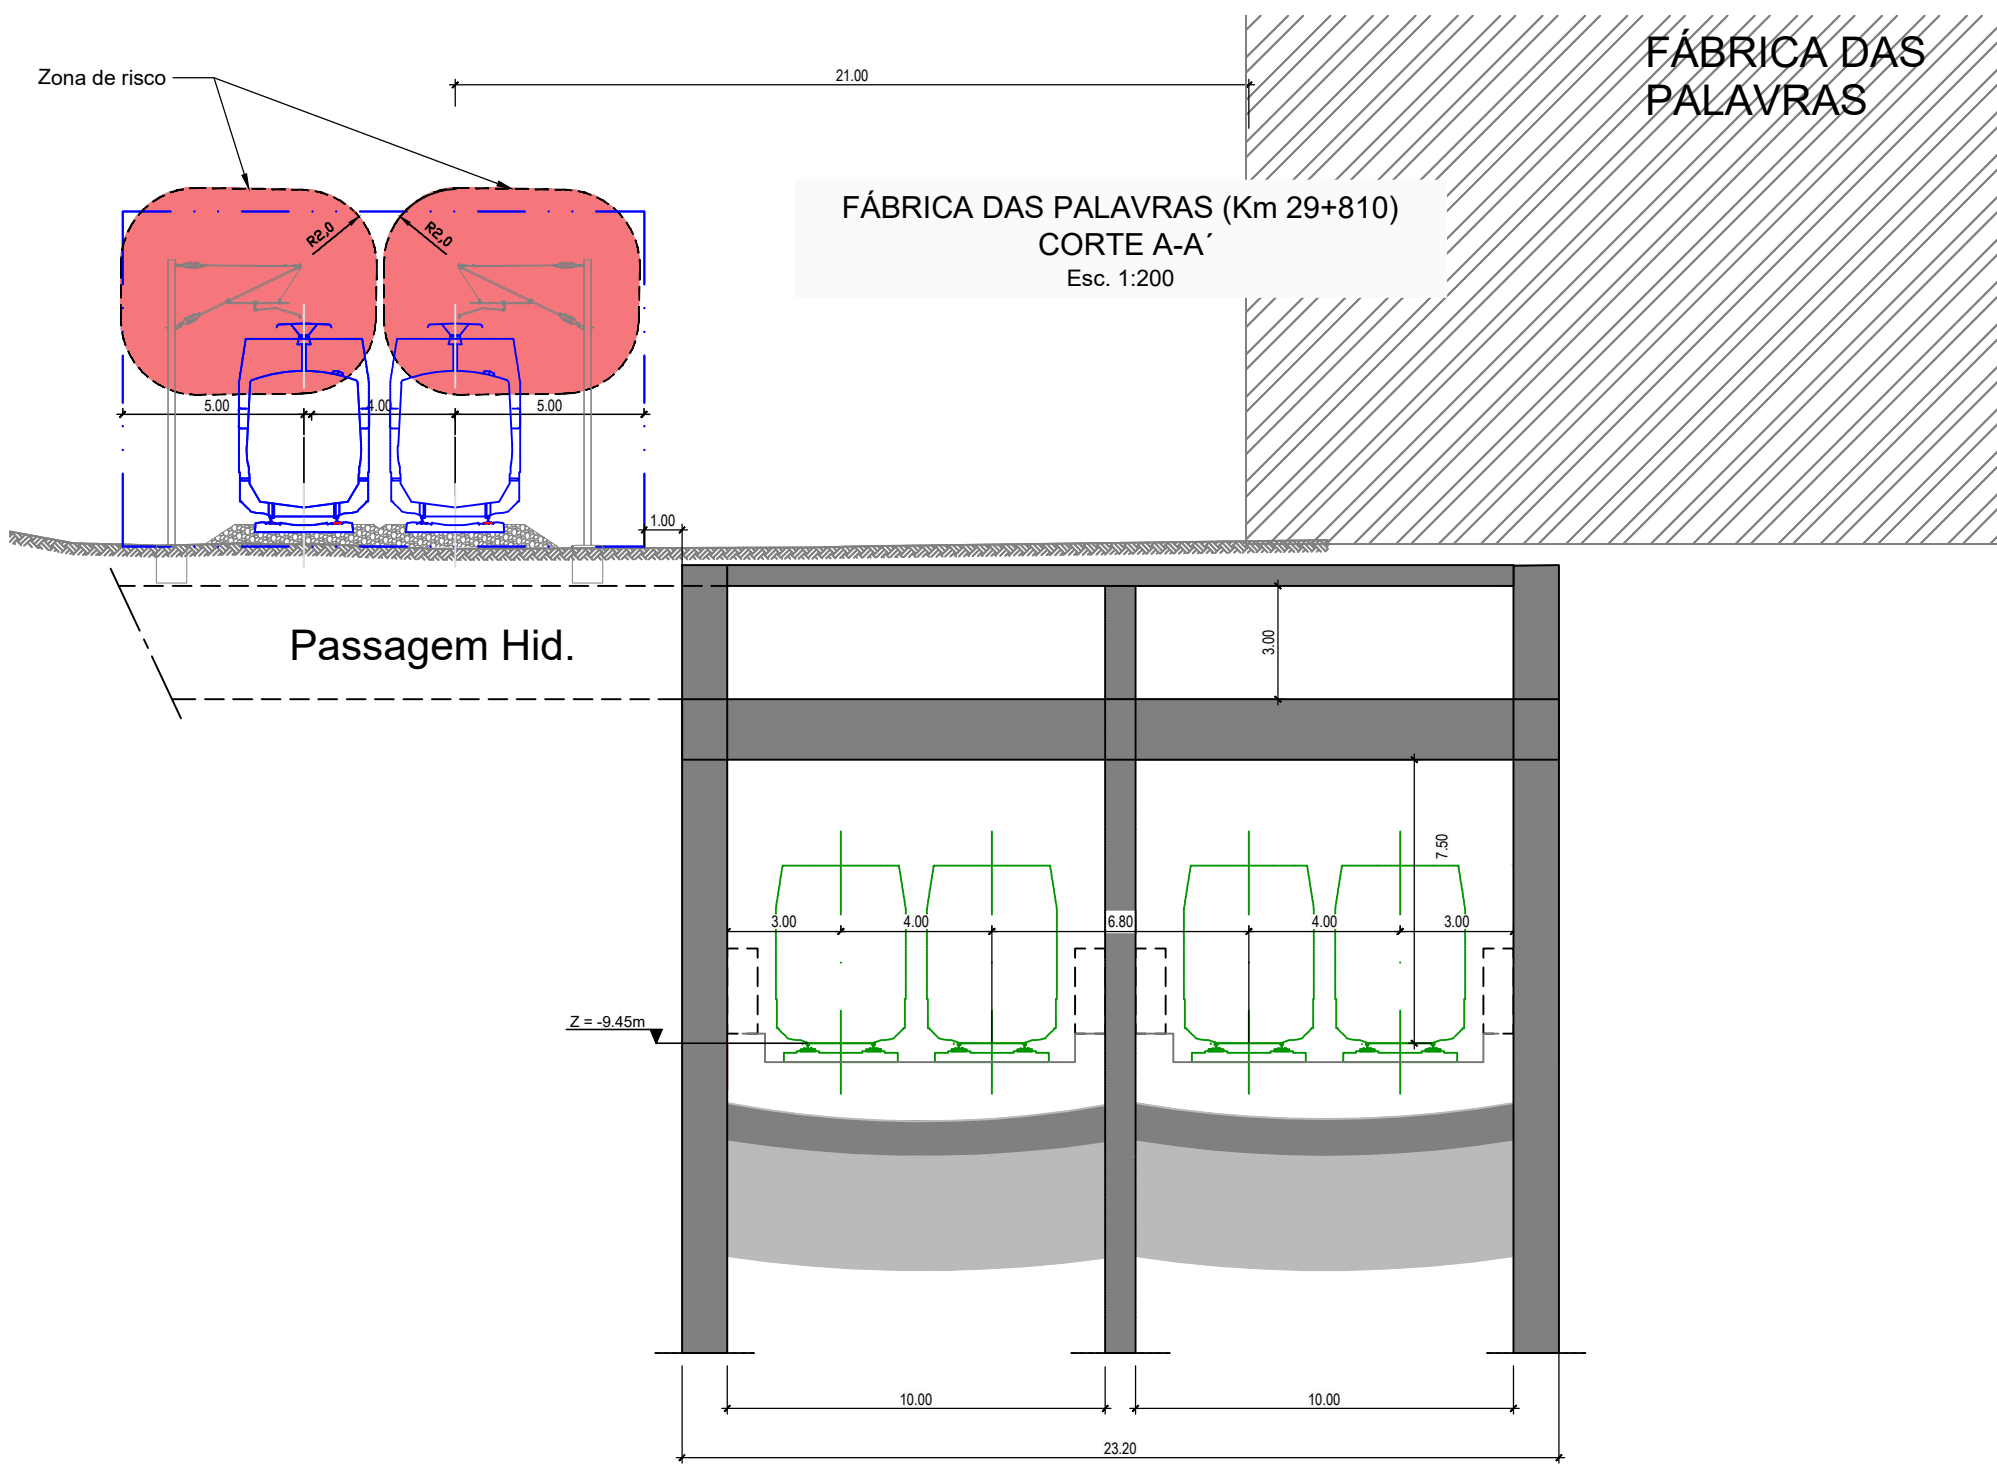


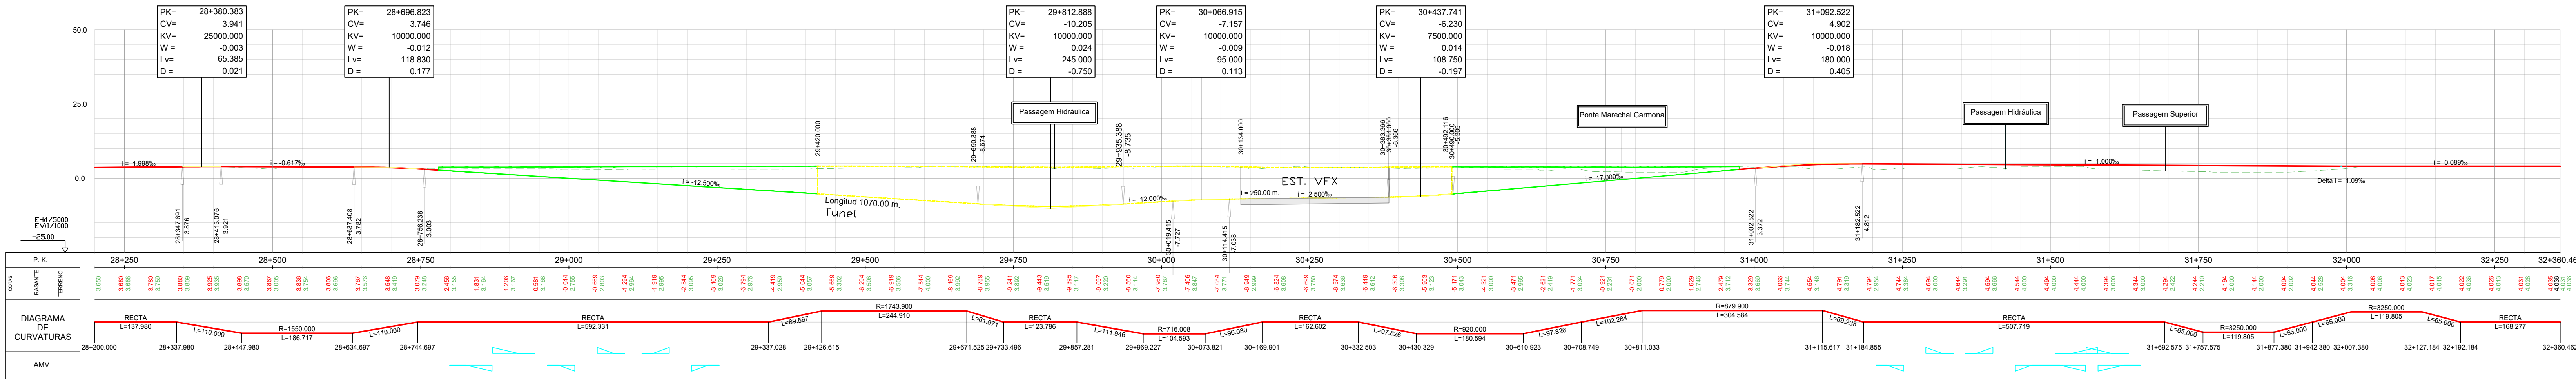

LEGENDA

PLANTA

- Eixo da Via Quadruplicação
- Muros
- Tunel Cut & Cover
- Carris Existentes
- Interferência Direta com Edificado

PERFIL

- Rasante de Projeto
- Terreno Natural
- Muros
- Tunel "Top-Down"

Logotipo e informação complementar				
Projeto				
Código Projeto				
Folha				
Revisão				
Data				
Descrição				
Responsável				
Elaborou (Autor do Documento)				
Verificou (Aprova do Projeto)				
Aprova (Coord. do Projeto)				
Projeto				
Viabilidade de Soterramento das Estações de Alhandra e Vila Franca de Xira				
Linha				
Linha do Norte				
Local				
Vila Franca de Xira				
Especialidade				

Data				
Abr. 2024				
Versão				

Folha				

Título do Documento				
Planta / Perfil Longitudinal / S. Tipo (ALT II)				
Escala				
PLANTA: 1:4000				
Perfil: 1:1000				