


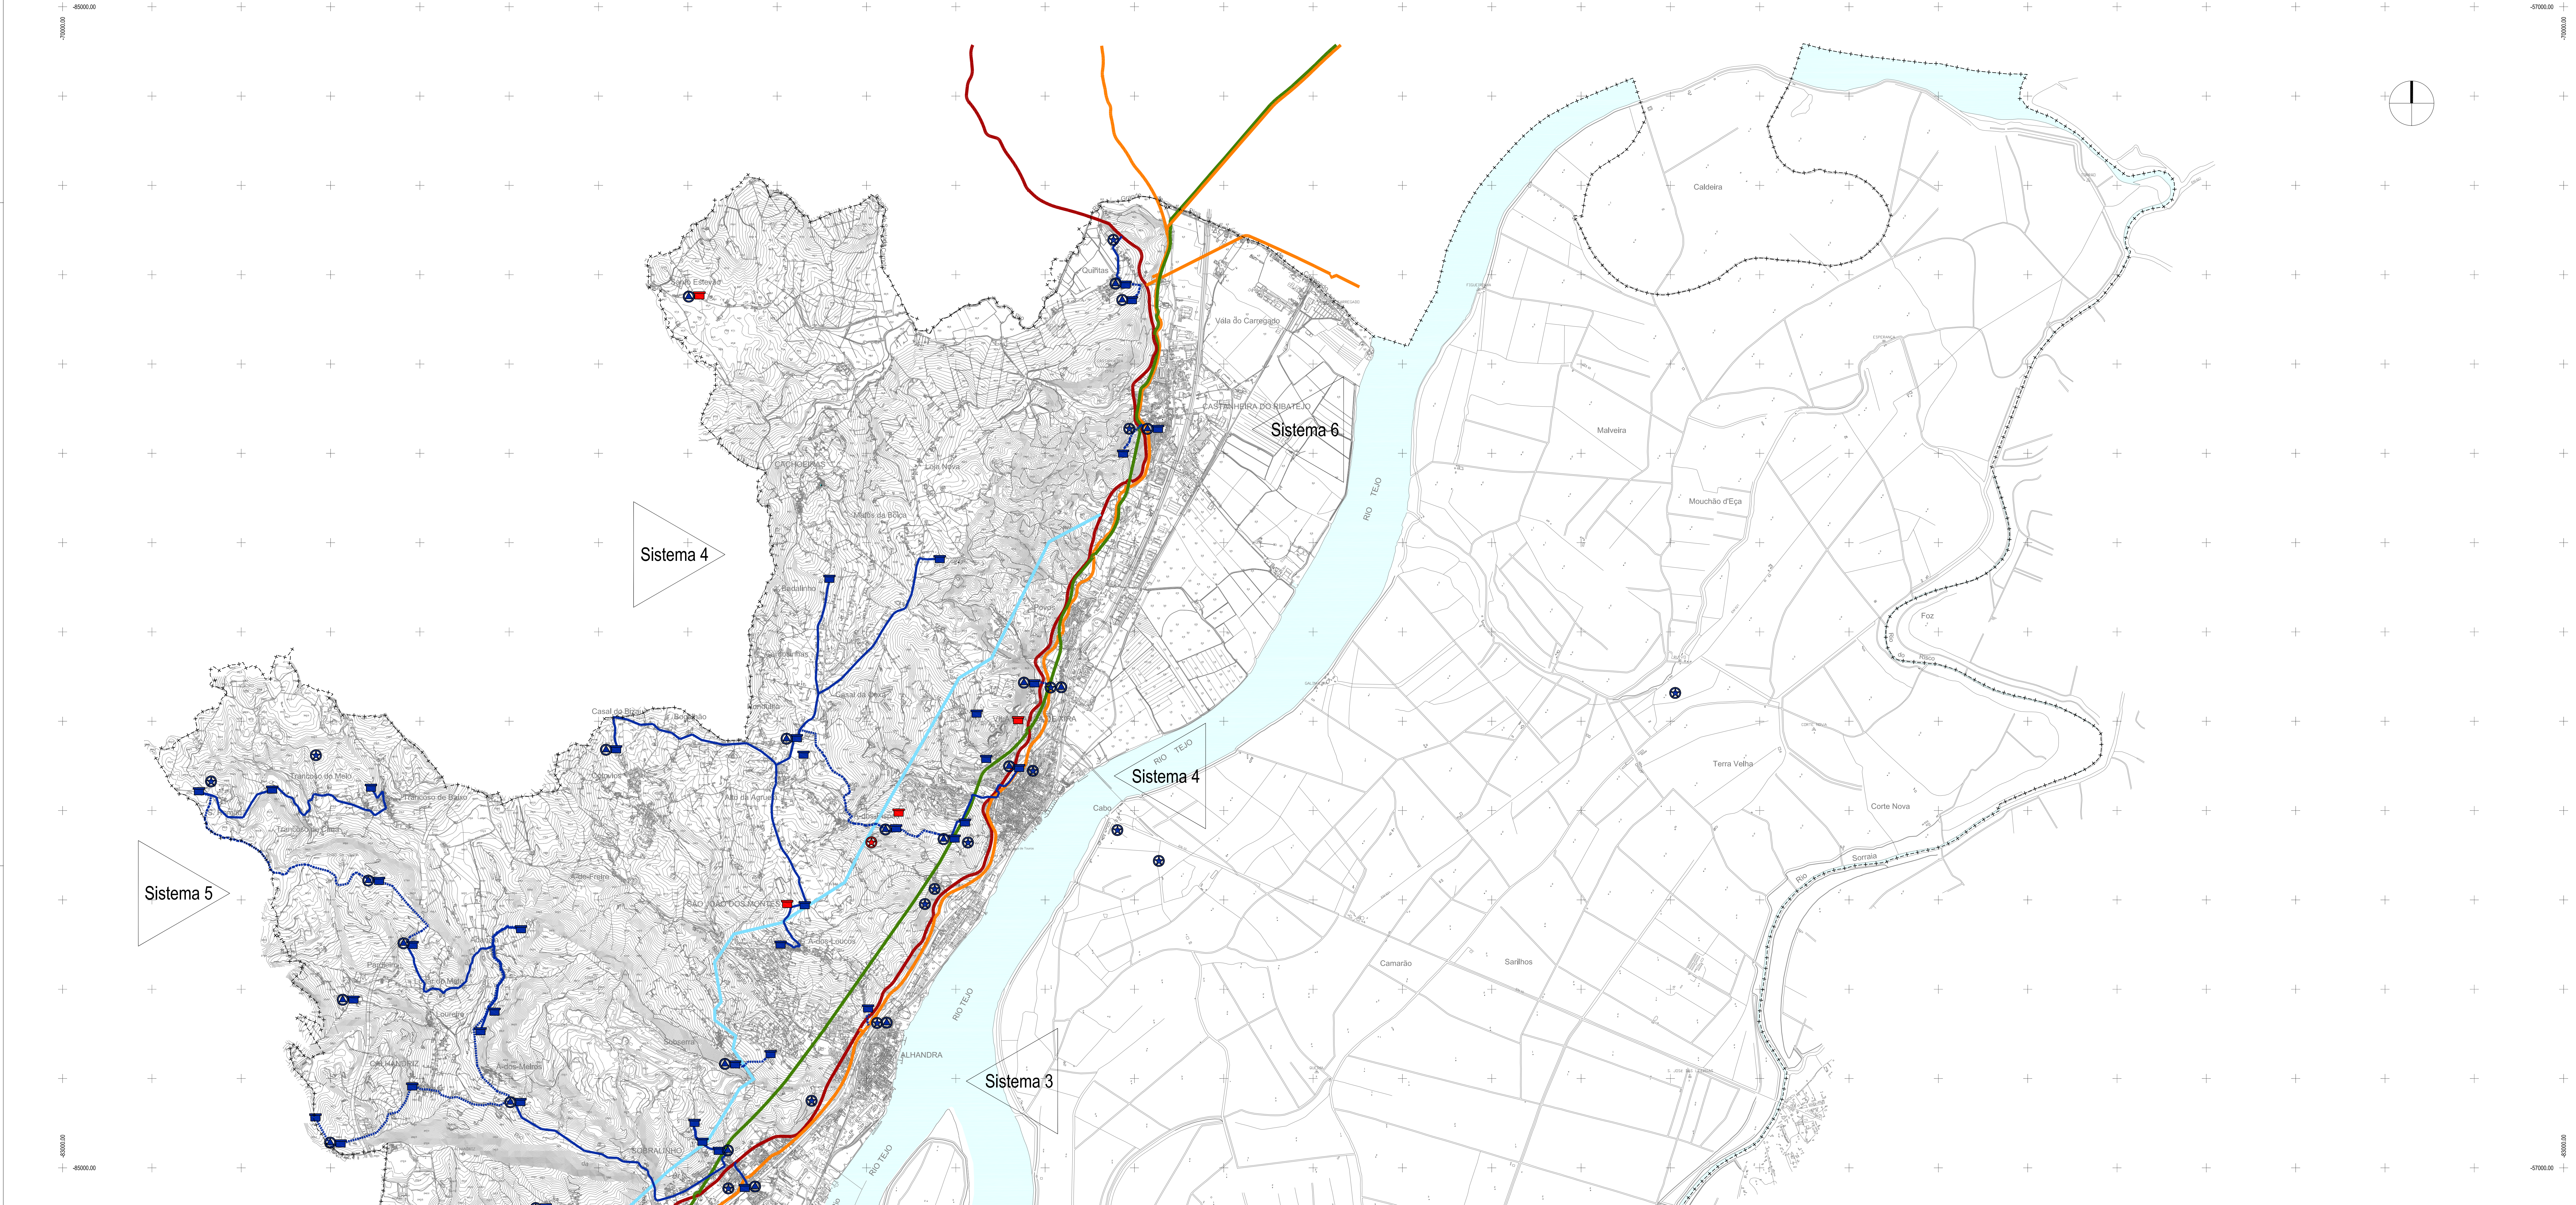

LEGENDA:

- Limite do Concelho
- Rio Tejo e Sorrala

SISTEMAS DE ABASTECIMENTO

- Sistema 1 - Forte da Casa / Póvoa de Santa Mía / Valonga
- Sistema 2 - Alverca
- Sistema 3 - Alhandra / Sobralinho
- Sistema 4 - Vila Franca de Xira / Cachoeiras
- Sistema 5 - Calhandriz
- Sistema 6 - Castanheira

SITUAÇÃO EXISTENTE

- Estação Elevatória
- Captação
- Reservatório de Distribuição
- Adutor Tejo (EPAL)
- Adutor Alvela (EPAL)
- Adutor Circunvalação (EPAL)
- Adutor V. F. Xira - Telheiras

- Adutora Gravítica (SMAS)
- Adutora Elevatória (SMAS)

INTERVENÇÕES PREVISTAS

- Captação Projectada
- Reservatório de Distribuição Projectado

		7067	
Câmara Municipal de VILA FRANCA DE XIRA		1ª Revisão do Plano Director Municipal de Vila Franca de Xira	
Cartografia: Cartografia a escala 1:5000 executada pelo Estabelecimento Geográfico Municipal - 2003. Escala: 1:5000. PRODUÇÃO: Engenharia Urbana, Regional e de Transportes, Lda. - 73. SITUAÇÃO ALTERNATIVA: Margens de Cascais. ALTITUDE: média, QUOTACIÃO DAS COTAS - 5 metros.		Título: INFRAESTRUTURAS URBANAS: Redes de Abastecimento de Águas	
Desenho:	Escala Gráfica: 0 500 m 1000 m	Quilómetros: 1:25 000	VOLUME I
Nome do Ficheiro: 7067_L14_JU_Aguas_V3.dwg	Data: Março 2006	Verão: V3	14.1

