



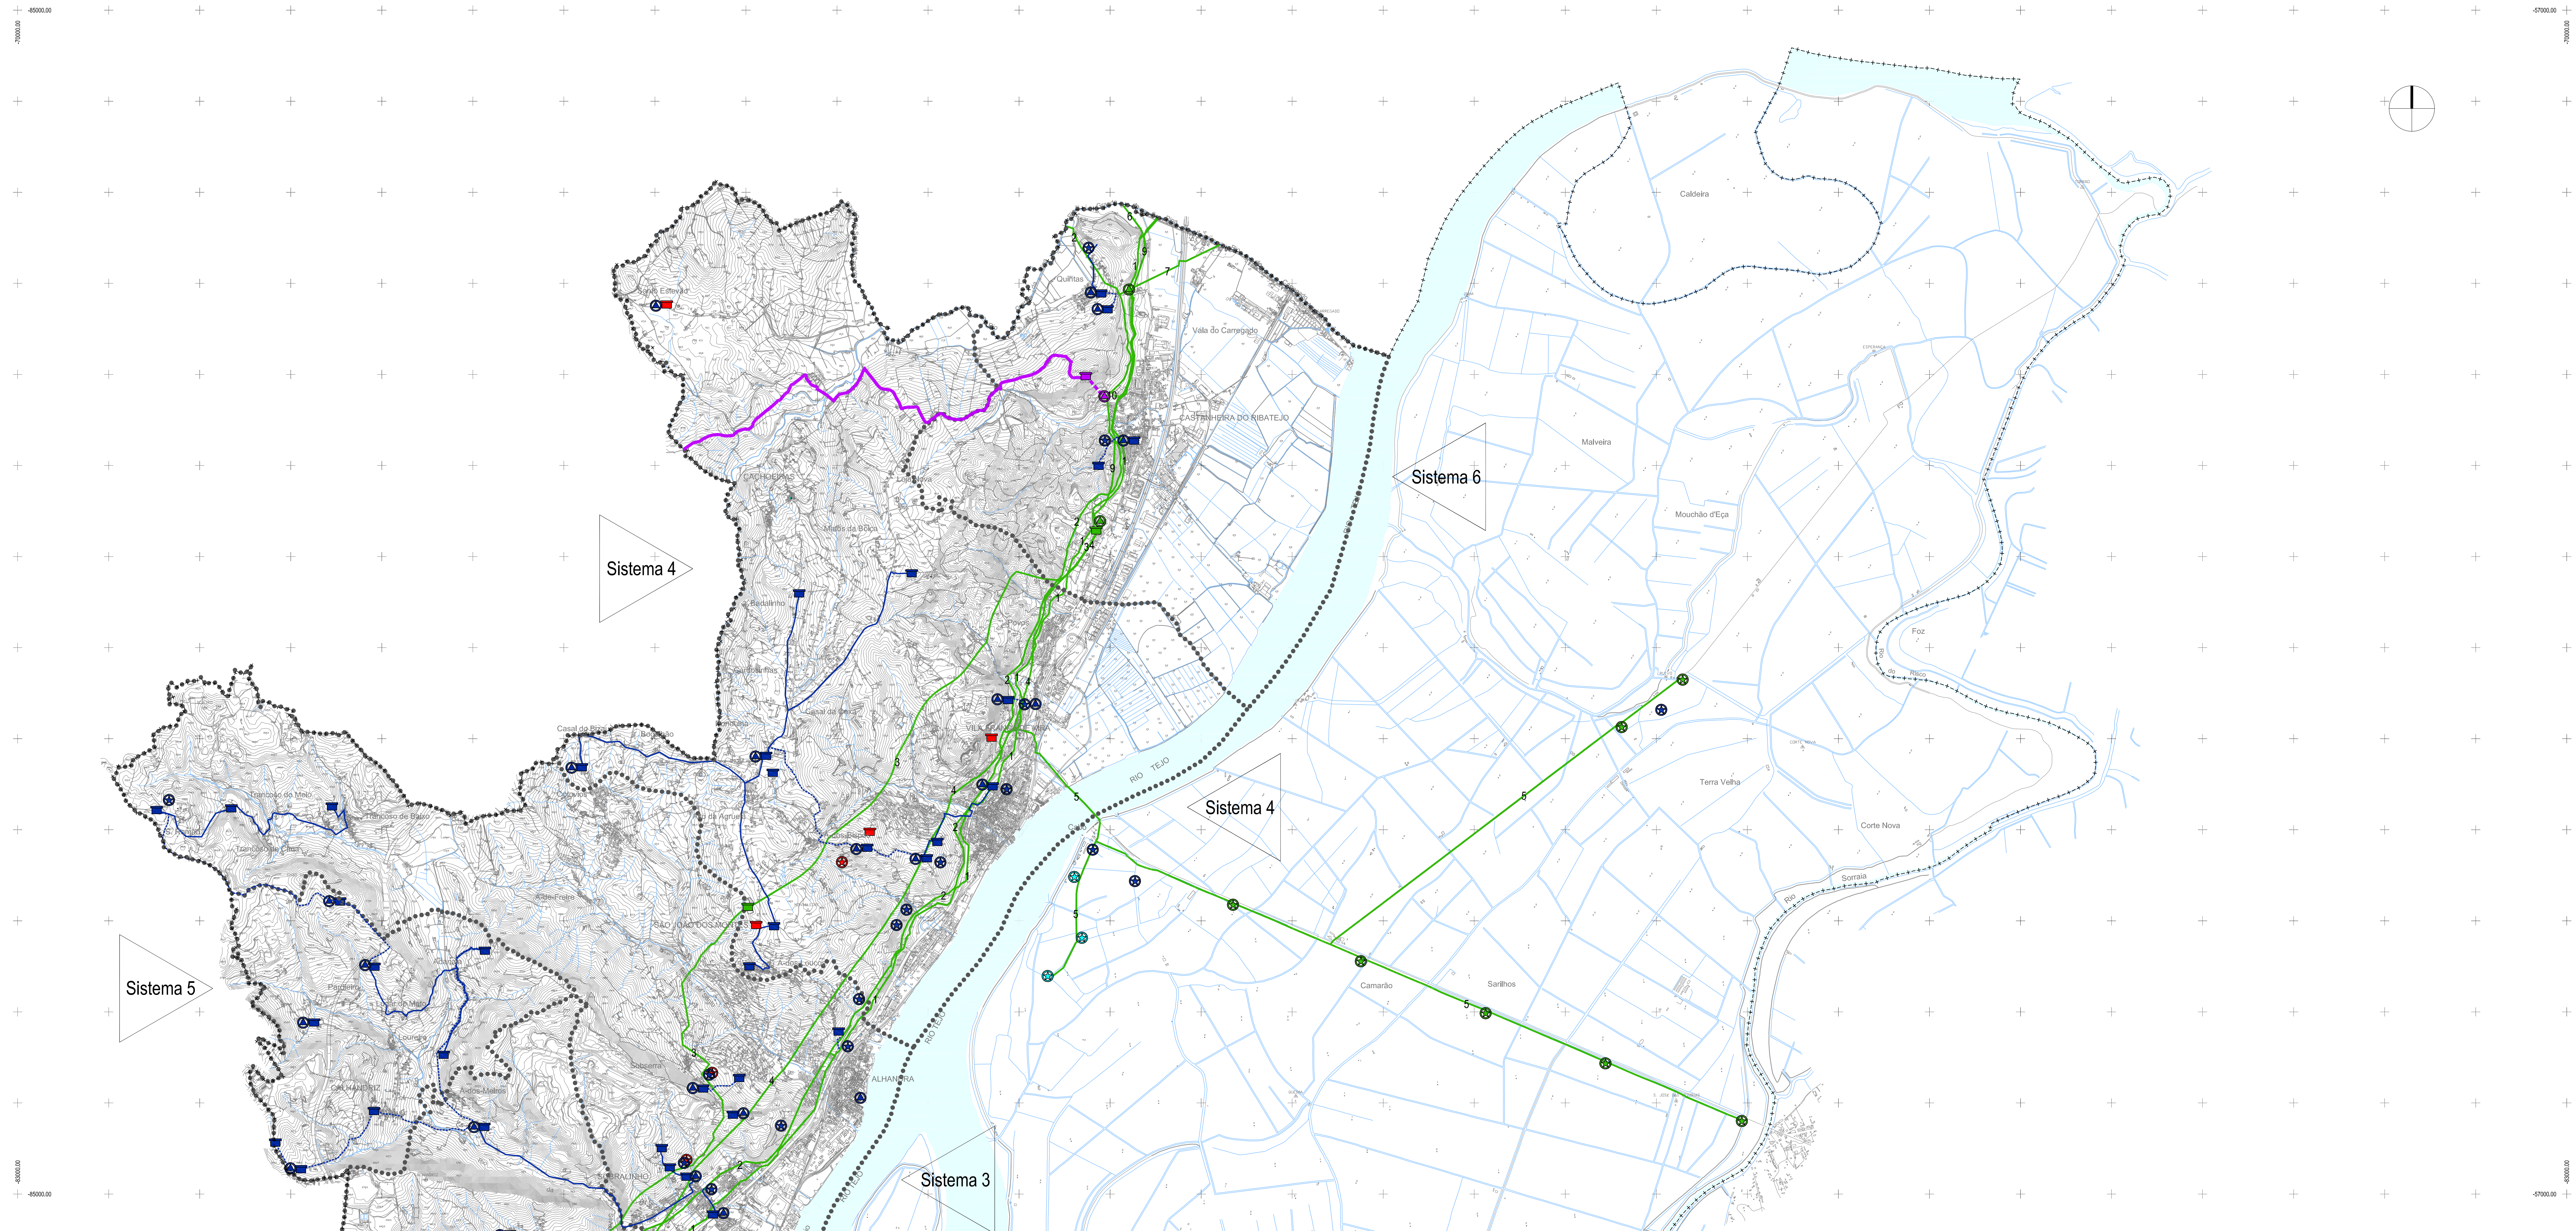

LEGENDA:		● ● ● ● ●	SISTEMAS DE ABASTECIMENTO	INFRAESTRUTURAS EXISTENTE			<u>Infraestruturas da EPAL</u>	4	Adutor V. F. Xira - Telheiras		<u>Infraestruturas da Águas do Oeste</u>		INFRAESTRUTURAS DESATIVADAS
—+—+—+—+—	Limite de Concelho		Sistema 1 - Forte da Casa / Póvoa de Santa Iria / Valongo		<u>Infraestruturas da Câmara Municipal</u>		Estação Elevatória	5	Condutas das Loziras (I, II, III)		Estação Elevatória		Captação (EPAL)
	Rios Tejo e Sorraia		Sistema 2 - Alverca		Estação Elevatória		Captação	6	Conduta de Alenquer		Reservatório de Distribuição		INFRAESTRUTURAS PREVISTAS
			Sistema 3 - Alhandra / Sobralinho		Captação		Reservatório de Distribuição	7	Conduta do Carregão		Adutor Gravitico		Captação Projectada (SMAS)
			Sistema 4 - Vila Franca de Xira / Cascoelas		Reservatório de Distribuição		Adutor/Conduta	8	Conduta de Mafra		Adutor Elevatório		Reservatório de Distribuição Projectado (SMAS)
			Sistema 5 - Calhandriz		Adutor Gravitico	1	Adutor Tejo	9	Adutor de Castelo do Bode				
			Sistema 6 - Castanheira		Adutor Elevatória	2	Adutor Alviela	10	Conduta Pimenta - Castanheira				
						3	Adutor Circunvalação						

		Plural Associação para o Desenvolvimento de Territórios, Lda.	(Empresa certificada pelo N.º 101 422 427/033)	Caderno 7067
Data:	Projeto:			
Cartografia:	1ª Revisão do Plano Director Municipal de Vila Franca de Xira			
Cartografia 8 escala 1:5000 actualizada pelo Estatístico. Adensamento Integrado – 2003/2004 – 2004. PROJEÇÃO – NAD63, Datum, EUROPEU – Internacional, DATUM – 73 ZONA ALGARVE – Marítimo de Cascais. ALTITUDE – EQUADORIAL N.º 500 – 5 metros.	Título: Redes de Abastecimento de Águas			
Desenho:	Escala: Gráfico 0 500m 1000m	Folhas: 1.25.00	VOLUME II	Desenho:
Verificação/Aprovação:	Nome do Cliente: 7067_11_05_Aguas_V4.dwg	Data: Março 2009	Versão: V4	05.1

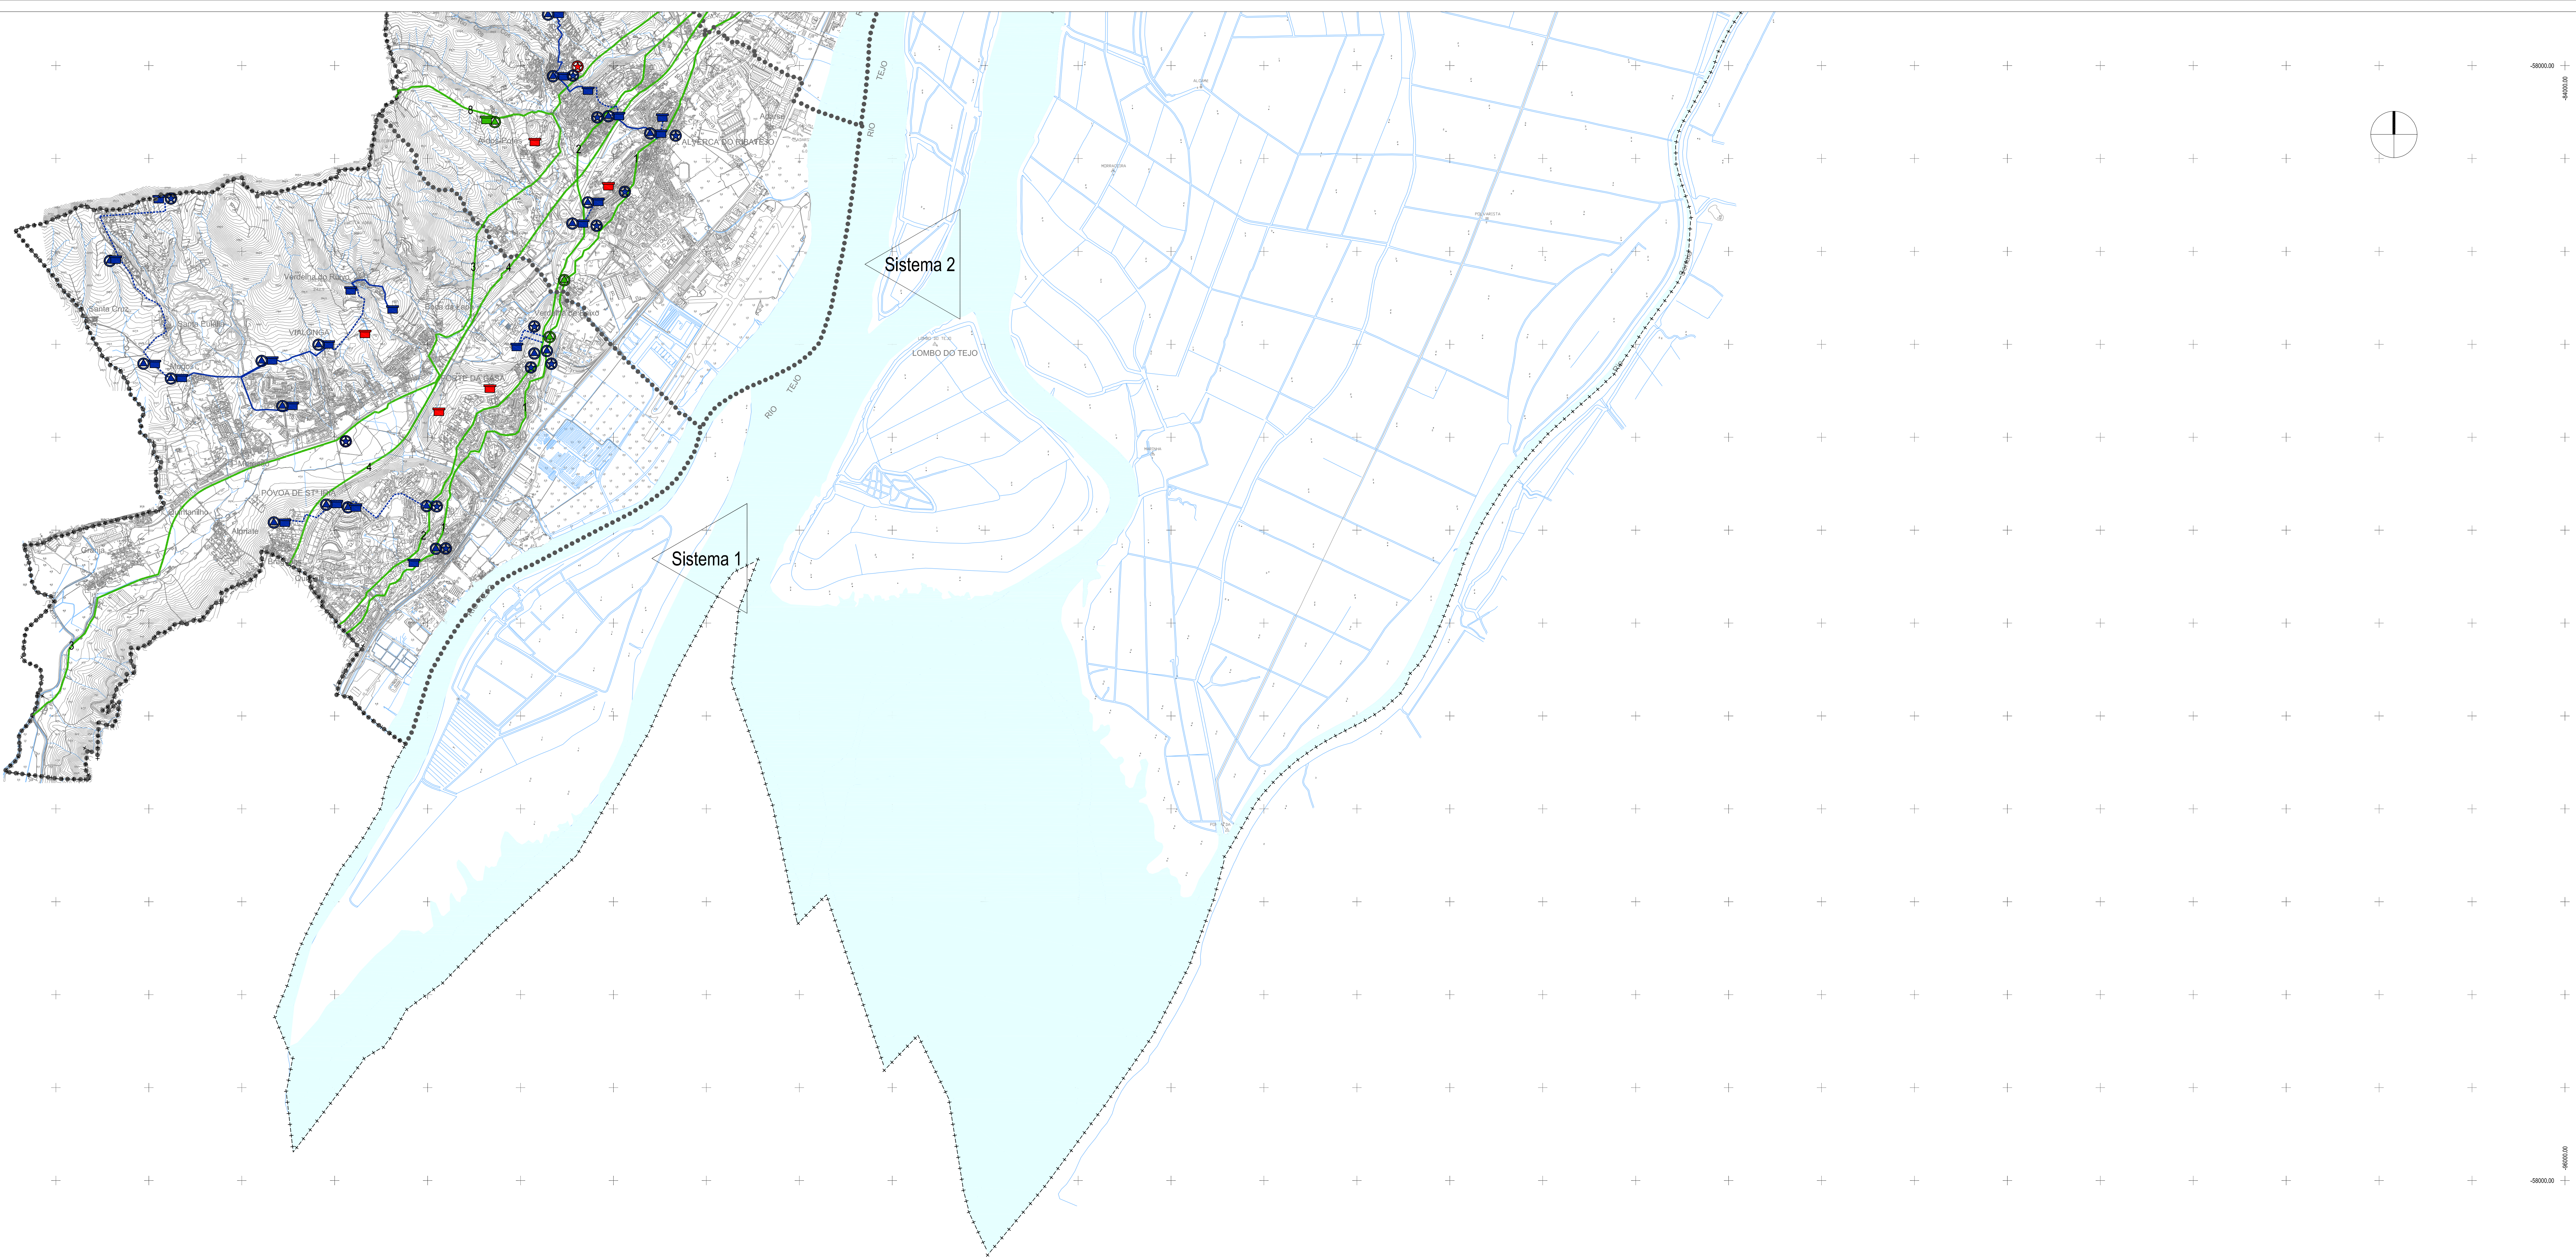

LEGENDA:

---+---+---

Limite de Concelho

Rios Tejo e Sorraia

.....

SISTEMAS DE ABASTECIMENTO

Sistema 1 - Forte da Casa / Póvoa de Santa Iria / Viãlonga

Sistema 2 - Alverca

Sistema 3 - Alhandra / Sobralinho

Sistema 4 - Vila Franca de Xira / Carchoeiras

Sistema 5 - Calhandriz

Sistema 6 - Castanheira

INFRAESTRUTURAS EXISTENTE

Infraestruturas da Câmara Municipal

Estação Elevatória

Reservatório de Distribuição

Adutor Gravítico

Adutor Elevatória

Adutor Circunvalação

Estação Elevatória

Captação

Reservatório de Distribuição

Adutor/Conduto

Adutor Tejo

Adutor Alviela

Adutor Circunvalação

Infraestruturas da EPAL

Estação Elevatória

Captação

Reservatório de Distribuição

Adutor/Conduto

Adutor Tejo

Adutor Alviela

Adutor Circunvalação

4

Adutor V. F. Xira - Telheiras

5

Conduitas das Lezírias (I, II, III)

6

Conduto de Alenquer

7

Conduto do Carregado

8

Conduto de Mafra

9

Adutor de Castelo de Bode

10

Conduto Pimenta - Castanheira

Infraestruturas de Águas do Oeste

Estação Elevatória

Reservatório de Distribuição

Adutor Gravítico

Adutor Elevatória

INFRAESTRUTURAS DESACTIVADAS

Captação (EPAL)

INFRAESTRUTURAS PREVISTAS

Captação Projectada (SMAS)

Reservatório de Distribuição Projectado (SMAS)

  CÂMARA MUNICIPAL DE VILA FRANCA DE XIRA Plano Municipal de Urbanização e Transportes, Lda		7067	
CÂMARA MUNICIPAL DE VILA FRANCA DE XIRA Cartografia: 1: escala 1:5000 actualizada pela Estação de Cartografia Topográfica - 2003; Edição: 2004. PROJEÇÃO: UTM, Datum: SAD69, Meridiano Central: 12° 30' W, Fuso Horário: -1h. ALTITUDE: - metros, COORDENADAS UTM: 43QUB - 5 metros.		1ª Revisão do Plano Director Municipal de Vila Franca de Xira	
Redes de Abastecimento de Águas		VOLUME II	
7067_LI_05_Aguas_V4.dwg		05.2	