


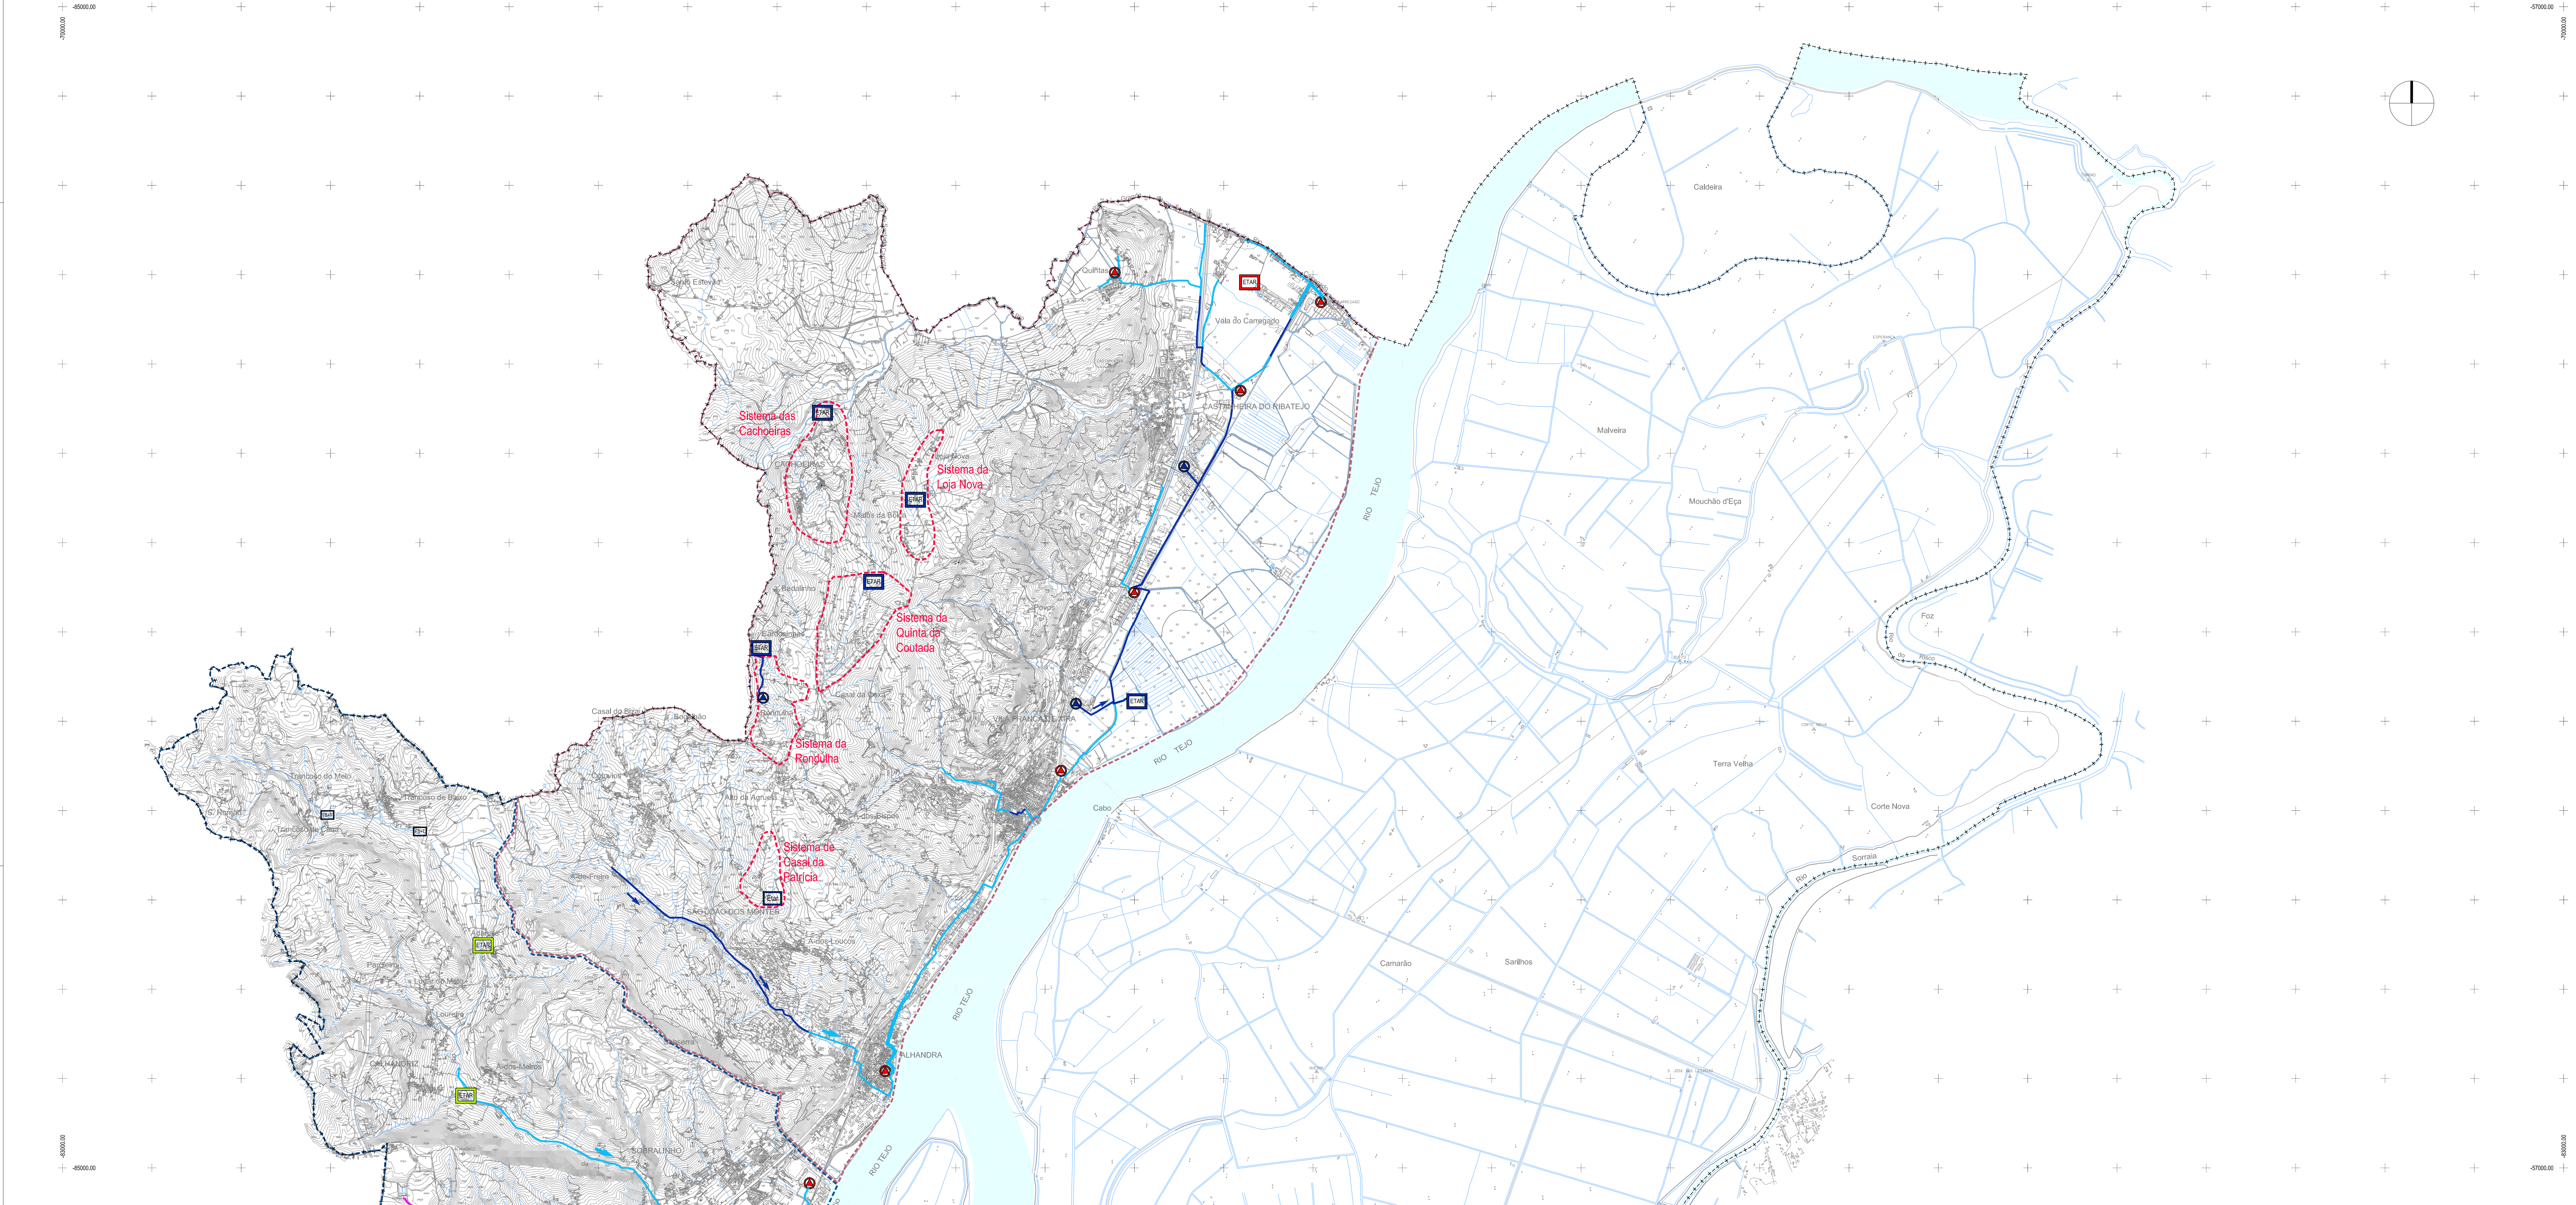

LEGENDA:

- Limite de Concelho
- Rios Tejo e Sorraia

SISTEMAS DE SANEAMENTO

- Sistema de Vila Franca de Xira
- Sistema de Alverca
- Sistema de Alpriste e Póvoa de Santa Iria
- Sistemas Individuais

INFRAESTRUTURAS EXISTENTE

- Infraestruturas da Câmara Municipal
- ETAR a desativar
- Interceptor
- Infraestruturas da Simão
- Fossa séptica colectiva seguida de tratamento secundário
- ETAR / ETAR compacta
- Estação Elevatória
- Emissário / Interceptor

INFRAESTRUTURAS PREVISTAS

- ETAR prevista
- Estação Elevatória Prevista
- Interceptor / Emissário previsto (SIMTEJO)
- Sentido de escoamento das águas

		Código: 7067	
Câmara Municipal de VILA FRANCA DE XIRA		1ª Revisão do Plano Director Municipal de Vila Franca de Xira	
Cartografia: Cartografia a escala 1:5000 executada pelo Estabelecimento de Cartografia Municipal de Vila Franca de Xira. PRODUÇÃO: Engenharia Plural, Lda. - Engenharia, Urbanismo, Regional e de Transportes, Lda. - 73. Sítio Alameda da Póvoa de Santa Iria - 2004. ALTITUDE: média, QUOTACIÃO DAS COTAS - 5 metros.		Título: Redes de Drenagem e Tratamento de Águas Residuais	
Desenho: SA	Escala gráfica: 0 500 m 1000 m	Quilómetros: 1:25 000	VOLUME II
Verificação/aprovação: S	Nome do Ficheiro: 7067_IL_06_Res_Plu_V3.dwg	Data: Março 2009	Versão: V3
			Desenho: 06.1



LEGENDA:

- Limite de Concelho
- Rio Tejo e Sorraia

SISTEMAS DE SANEAMENTO

- - - Sistema de Vila Franca de Xira
- - - Sistema de Alverca
- - - Sistema de Alpiate e Póvoa de Santa Iria
- - - Sistemas Individuais

INFRAESTRUTURAS EXISTENTE

- ETAR
- ETAR a desactivar
- Interceptor
- Infraestruturas da Simtejo
- Fossa séptica colectiva seguida de tratamento secundário
- ETAR / ETAR compacta
- Estação Elevatória
- Emissário / Interceptor

INFRAESTRUTURAS PREVISTAS

- ETAR prevista
- Estação Elevatória Prevista
- Interceptor / Emissário previsto (SIMTEJO)
- Sentido de escoamento das águas

				Código 7067	
Nome CÂMARA MUNICIPAL DE VILA FRANCA DE XIRA		Projecto 1ªRevisão do Plano Director Municipal de Vila Franca de Xira			
Contexto Cartografia à escala 1:5000 actualizada pela Câmara Municipal. Governo Integrado - 2003, 2004 - 2004. PROJECCO - Engenharia, S.A. - 2004 - 2004. SARIN ALMETRICO - Engenharia de Construção - 2004. ALMETRICO - Engenharia, S.A. - 2004 - 2004.		Título Redes de Drenagem e Tratamento de Águas Residuais			
Desenho SA	Escala Gráfica 0 500 m 1000 m	Escala 1:25 000	VOLUME II		Desenho
Verificação/Assinatura S	Nome do Ficheiro 7067_IL_06_Res_Plu_V3.dwg	Data Março 2009	Versão V3	06.2	