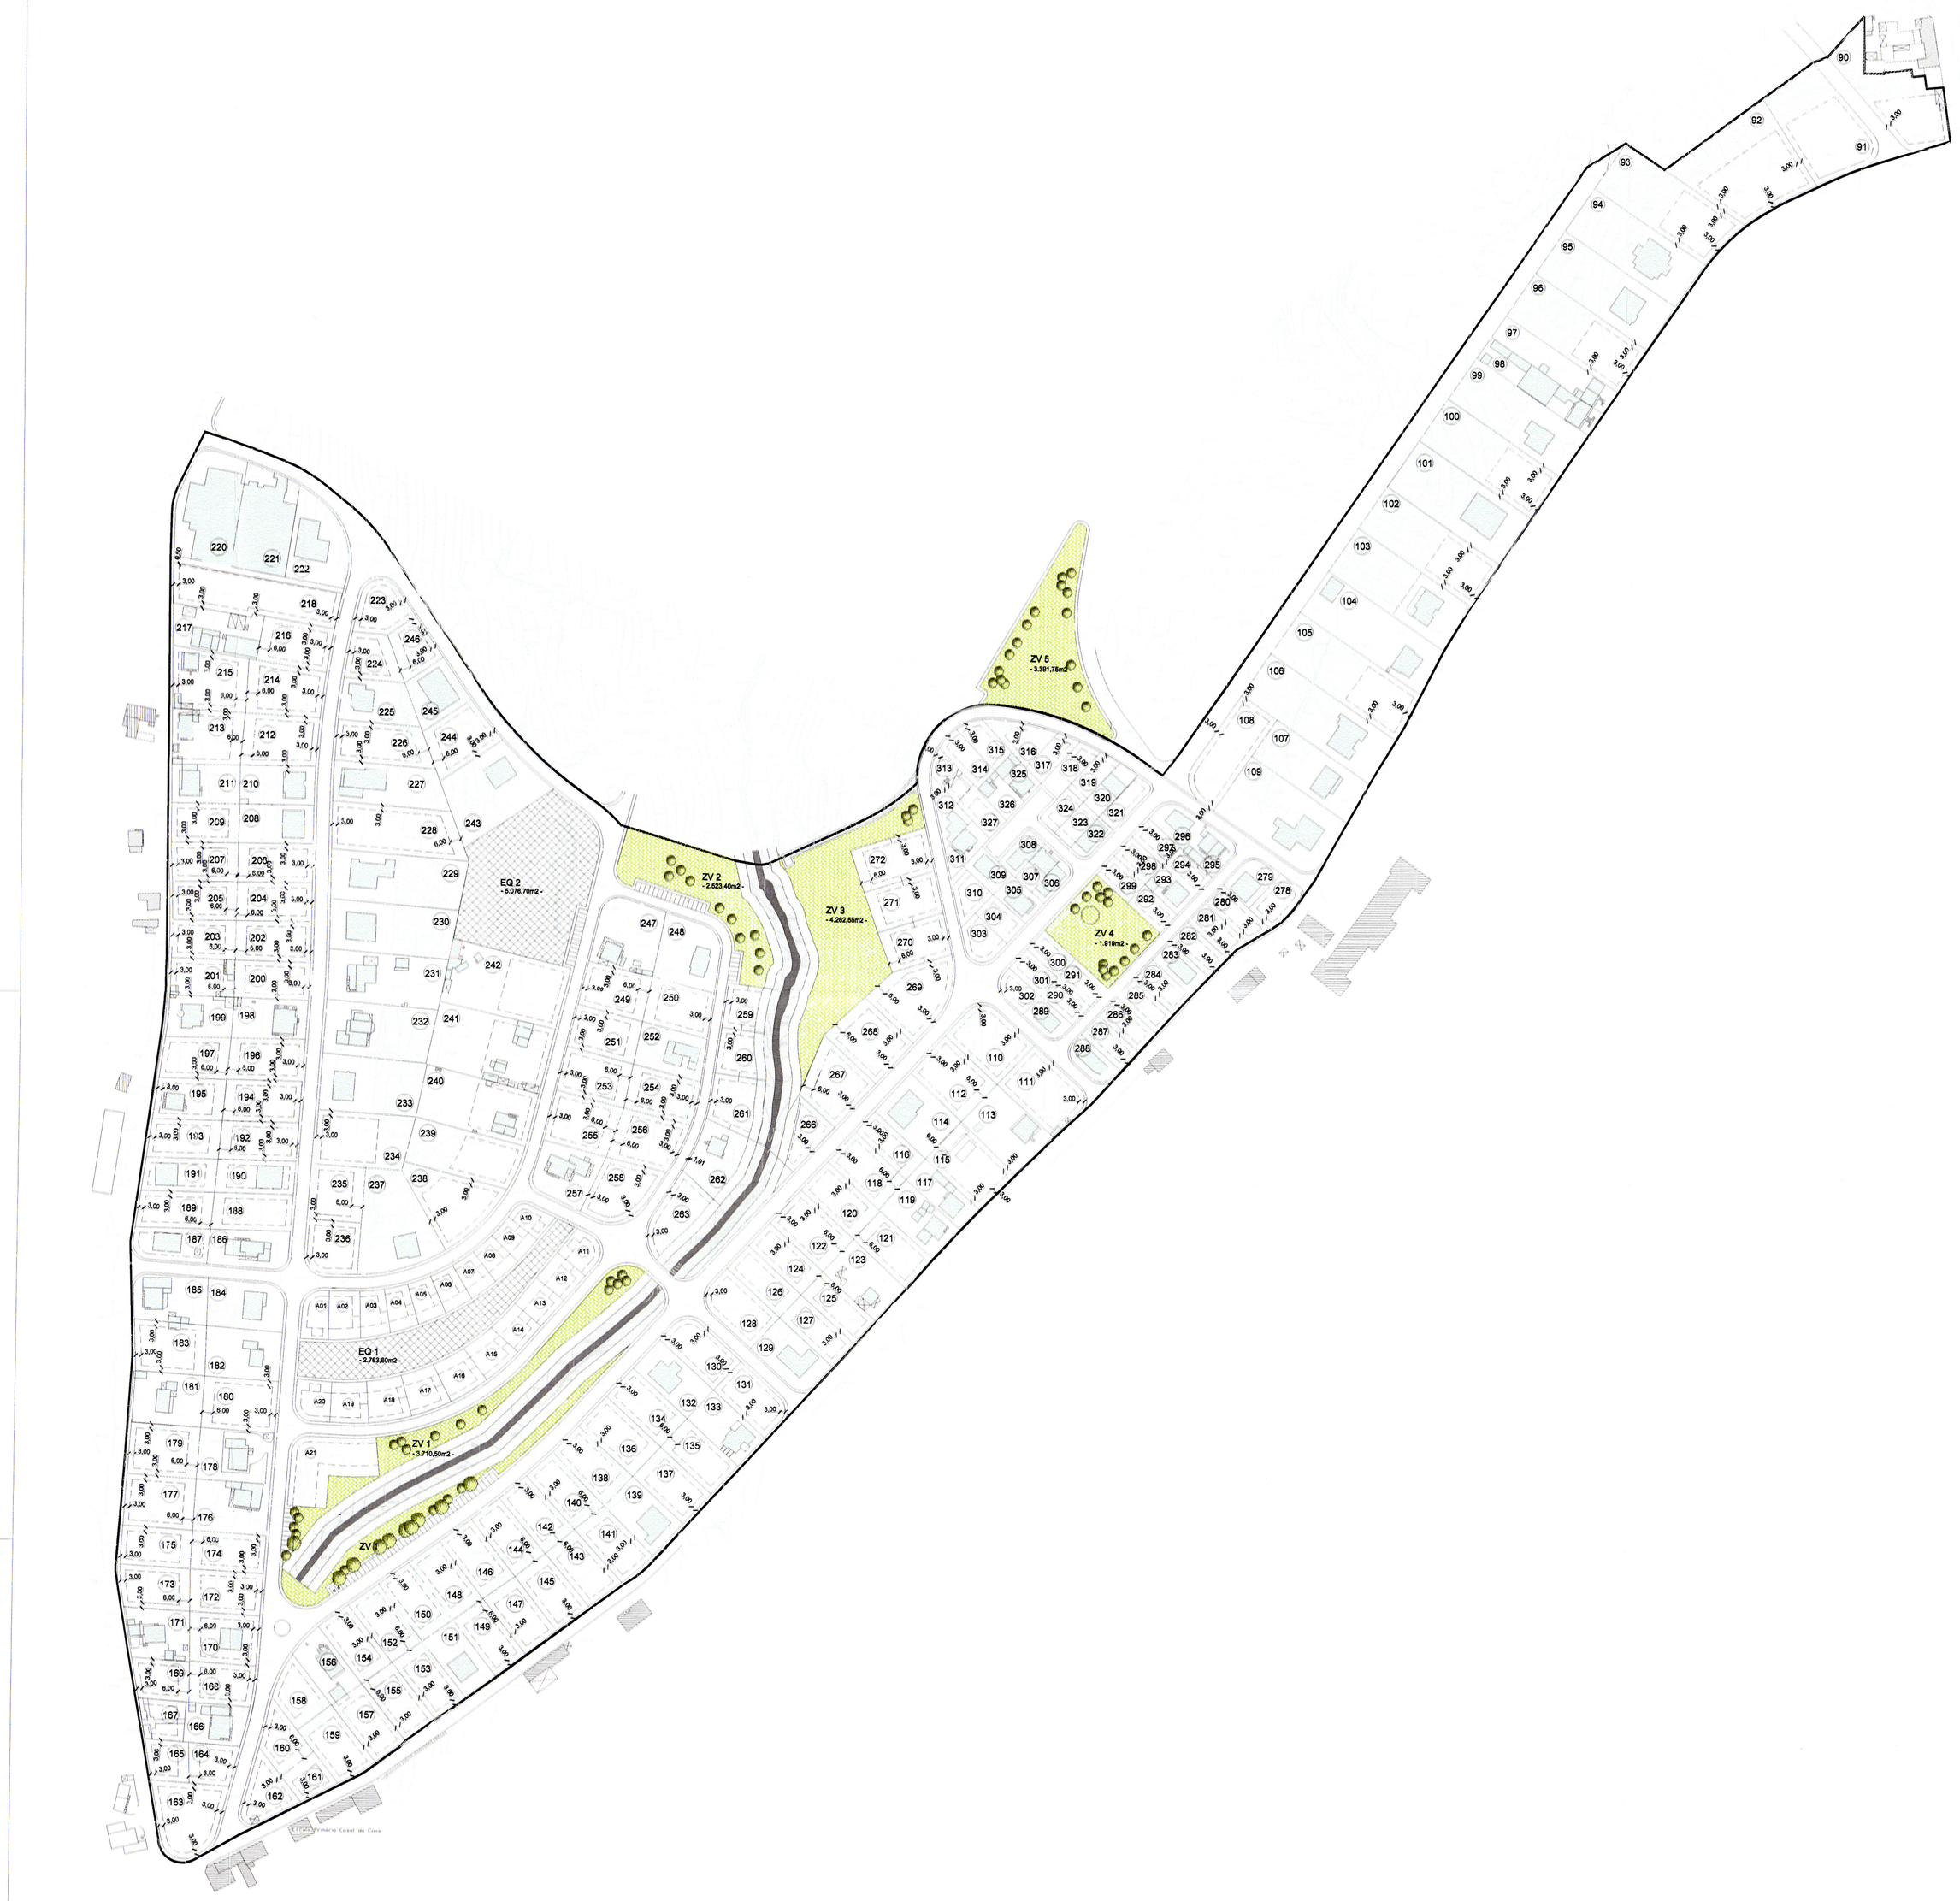

QUADRO DE LOTES - Quinta da Coutada - Zona 1

LOTE	ÁREA DE LOTE	ÁREA DE IMPLANTAÇÃO	ÁREA DE CONSTRUÇÃO 1º e 2º piso	CAVE*	ANEXO*	ÁREA DE CONSTRUÇÃO TOTAL	NÚMERO DE FOGOS	NÚMERO DE PISOS	CÉRCEA	UBI	VOLUME CONSTRUÍDO	ÁREA DE IMPLANTAÇÃO	ÁREA DE CONSTRUÇÃO 1º e 2º piso	CAVE*	ANEXO*	ÁREA DE CONSTRUÇÃO TOTAL	NÚMERO DE FOGOS	NÚMERO DE PISOS	CÉRCEA	UBI	VOLUME CONSTRUÍDO	COMPARTIÇÕES			
		EXISTENTE										PROPOSTA													
	(m²)	(m²)	(m²)	(m²)	(m²)	(m²)			(m)		(m³)	(m²)	(m²)	(m²)	(m²)	(m²)			(m)		(m³)	NORTE	SUL	NASCENTE	POENTE
80	1.633,69											250,00	400,00	150,00	35,00	585,00	2=cv	1	6,5	Habitação	1.625,00	Lote 133	Arruamento	Lote 81	Arruamento
81	2.236,07											250,00	400,00	150,00	35,00	585,00	2=cv	1	6,5	Habitação	1.625,00	Arruamento	Lote 82	Arruamento	Lote 80
82	2.831,34											250,00	400,00	150,00	35,00	585,00	2=cv	1	6,5	Habitação	1.625,00	Lote 81	Lote 83	Arruamento	Lote 82
83	2.831,34											250,00	400,00	150,00	35,00	585,00	2=cv	1	6,5	Habitação	1.625,00	Lote 82	Lote 84	Arruamento	Arruamento (Lote 83)
84	2.042,67	444,00	560,00	138,00	427,00	1.119,00	2=cv	1	6,5	Habitação	5.852,75	444,00	560,00	138,00	427,00	1.119,00	2=cv	1	6,5	Habitação	5.852,75	Lote 85	Lote 84	Arruamento	Arruamento
85	2.348,87	208,32	208,32		84,00	510,32	1=ad	1	3,5	Habitação	762,12	208,32	208,32		84,00	510,32	1=ad	1	3,5	Habitação	762,12	Lote 84	Lote 86	Arruamento	Arruamento
86	2.481,20											250,00	400,00	150,00	35,00	585,00	2=cv	1	6,5	Habitação	1.625,00	Lote 85	Lote 87	Arruamento	Arruamento
87	1.945,61	130,84	261,28		39,00	298,28	2	2	6,5	Habitação	763,94	130,84	261,28		39,00	298,28	2	2	6,5	Habitação	763,94	Lote 86	Lote 88	Arruamento	Arruamento
88	2.000,00	250,00	400,00		50,00	450,00	2=cv	1	6,5	Habitação	1.625,00	250,00	400,00	150,00	35,00	585,00	2=cv	1	6,5	Habitação	1.625,00	Lote 87	Lote 89	Arruamento	Arruamento
89	2.024,76	175,00	315,00			315,00	2	1	6,5	Habitação	1.020,25	175,00	315,00			315,00	2	1	6,5	Habitação	1.020,25	Lote 88	Lote 90	Arruamento	Arruamento
90	2.025,16											250,00	400,00	150,00	35,00	585,00	2=cv	1	6,5	Habitação	1.625,00	Lote 89	Lote 91	Arruamento	Arruamento
91	2.263,05	321,00	574,00	138,73		692,73	2=cv	1	6,5	Habitação	1.604,00	321,00	574,00	138,73	35,00	731,73	2=cv	1	6,5	Habitação	1.604,00	Lote 90	Lote 92	Arruamento	Arruamento
92	2.038,60											250,00	400,00	150,00	35,00	585,00	2=cv	1	6,5	Habitação	1.625,00	Lote 91	Lote 93	Arruamento	Arruamento
93	2.038,60	177,70	355,40	177,70		533,10	2=cv	1	6,5	Habitação	1.066,20	177,70	355,40	177,70	35,00	568,10	2=cv	1	6,5	Habitação	1.066,20	Lote 92	Lote 94	Arruamento	Arruamento
94	2.782,78	190,73	381,46			381,46	2	2	6,5	Habitação	763,92	190,73	381,46		35,00	416,46	2	2	6,5	Habitação	763,92	Lote 93	Lote 95	Arruamento	Arruamento
95	2.344,91											250,00	400,00	150,00	35,00	585,00	2=cv	1	6,5	Habitação	1.625,00	Lote 94	Lote 96	Arruamento	Arruamento
96	2.351,21	530,00	530,00		32,00	562,00	1=ad	1	3,5	Habitação	1.132,00	530,00	530,00		32,00	562,00	1=ad	1	3,5	Habitação	1.132,00	Lotes 97 e 98	Lote 95	Arruamento	Arruamento
97	1.460,00	170,00	284,00			284,00	2	1	6,5	Habitação	1.118,00	170,00	284,00		35,00	319,00	2	1	6,5	Habitação	1.118,00	Lote 96	Lote 98	Arruamento	Lote 96
98	1.460,00											250,00	400,00	150,00	35,00	585,00	2=cv	1	6,5	Habitação	1.625,00	Lote 96	Lote 99	Arruamento	Lotes 97 e 99
99	1.460,00	240,00	384,43			384,43	2	1	6,5	Habitação	1.440,00	240,00	384,43		35,00	419,43	2=cv	1	6,5	Habitação	1.440,00	Lote 98	Lote 100	Arruamento	Lote 98
100	1.123,45											250,00	400,00	150,00	35,00	585,00	2=cv	1	6,5	Habitação	1.625,00	Arruamento	Lote 101	Arruamento	Arruamento
101	1.207,93											250,00	400,00	150,00	35,00	585,00	2=cv	1	6,5	Habitação	1.625,00	Arruamento	Lote 102	Arruamento	Lote 100
102	1.374,04											250,00	400,00	150,00	35,00	585,00	2=cv	1	6,5	Habitação	1.625,00	Lote 101	Lote 103	Arruamento	Arruamento
103	1.374,04	112,00	224,00	16,00		238,00	2=cv	1	7,0	Habitação	794,00	112,00	224,00	16,00	35,00	275,00	2=cv	1	7,0	Habitação	794,00	Lote 102	Lote 104	Arruamento	Lote 102
104	1.370,65	190,52	380,70		81,00	380,70	2	1	6,5	Habitação	1.118,32	190,52	380,70		35,00	415,70	2	1	6,5	Habitação	1.118,32	Lote 103	Lote 105	Arruamento	Arruamento
105	1.112,28	85,00	85,00			85,00	1	1	3,5	Habitação	285,00	250,00	400,00	150,00	35,00	585,00	2=cv	1	6,5	Habitação	1.625,00	Lote 104	Lote 106	Arruamento	Arruamento
106	976,77											250,00	400,00	150,00	35,00	585,00	2=cv	1	6,5	Habitação	1.625,00	Lote 105	Lote 107	Arruamento	Arruamento
107	811,88	109,43	109,43		48,41	157,84	1	1	3,5	Habitação	318,28	109,43	213,88		48,41	258,27	2	1	6,5	Habitação	632,58	Lote 106	Lote 108	Arruamento	Lote 106
108	1.000,00											250,00	400,00	150,00	35,00	585,00	2=cv	1	6,5	Habitação	1.625,00	Lote 107	Lote 109	Arruamento	Arruamento
109	899,66	80,00	80,00	80,00	95,00	240,00	1=cv	1	6,5	Habitação	940,00	80,00	80,00	80,00	35,00	235,00	2=cv	1	6,5	Habitação	940,00	Lote 108	Lote 110	Arruamento	Lote 108
110	818,20											250,00	400,00	150,00	35,00	585,00	2=cv	1	6,5	Habitação	1.625,00	Lote 109	Lote 111	Arruamento	Arruamento
111	820,41											250,00	400,00	150,00	35,00	585,00	2=cv	1	6,5	Habitação	1.625,00	Lote 110	Lote 112	Arruamento	Lote 109
112	849,08											250,00	400,00	150,00	35,00	585,00	2=cv	1	6,5	Habitação	1.625,00	Lote 111	Lote 113	Arruamento	Lote 111
113	849,08	70,00	70,00			70,00	1	1	3,5	Habitação	210,00	250,00	400,00	150,00	35,00	585,00	2=cv	1	6,5	Habitação	1.625,00	Lote 112	Lote 114	Arruamento	Lote 112
114	849,08											250,00	400,00	150,00	35,00	585,00	2=cv	1	6,5	Habitação	1.625,00	Lote 113	Lote 115	Arruamento	Arruamento
115	849,08											250,00	400,00	150,00	35,00	585,00	2=cv	1	6,5	Habitação	1.625,00	Lote 114	Lote 116	Arruamento	Arruamento
116	849,08											250,00	400,00	150,00	35,00	585,00	2=cv	1	6,5	Habitação	1.625,00	Lote 115	Lote 117	Arruamento	Arruamento
117	811,88	109,43	109,43		48,41	157,84	1	1	3,5	Habitação	318,28	109,43	213,88		48,41	258,27	2	1	6,5	Habitação	632,58	Lote 116	Lote 118	Arruamento	Lote 116
118	1.000,00											250,00	400,00	150,00	35,00	585,00	2=cv	1	6,5	Habitação	1.625,00	Lote 117	Lote 119	Arruamento	Arruamento
119	899,66	80,00	80,00	80,00	95,00	240,00	1=cv	1	6,5	Habitação	940,00	80,00	80,00	80,00	35,00	235,00	2=cv	1	6,5	Habitação	940,00	Lote 118	Lote 120	Arruamento	Lote 118
120	818,20											250,00	400,00	150,00	35,00	585,00	2=cv	1	6,5	Habitação	1.625,00	Lote 119	Lote 121	Arruamento	Arruamento
121	820,41											250,00	400,00	150,00	35,00	585,00	2=cv	1	6,5	Habitação	1.625,00	Lote 120	Lote 122	Arruamento	Lote 120
122	849,08											250,00	400,00	150,00	35,00	585,00	2=cv	1	6,5	Habitação	1.625,00	Lote 121	Lote 123	Arruamento	Arruamento
123	849,08											250,00	400,00	150,00	35,00	585,00	2=cv	1	6,5	Habitação	1.625,00	Lote 122	Lote 124	Arruamento	Arruamento
124	849,08	70,00	70,00			70,00	1	1	3,5	Habitação	210,00	250,00	400,00	150,00	35,00	585,00	2=cv	1	6,5	Habitação	1.625,00	Lote 123	Lote 125	Arruamento	Lote 123
125	849,08											250,00	400,00	150,00	35,00	585,00	2=cv	1	6,5	Habitação	1.625,00	Lote 124	Lote 126	Arruamento	Arruamento
126	849,08											250,00	400,00	150,00	35,00	585,00	2=cv	1	6,5	Habitação	1.625,00	Lote 125	Lote 127	Arruamento	Arruamento
127	860,62											250,00	400,00	150,00	35,00	585,00	2=cv	1	6,5	Habitação	1.625,00	Lote 126	Lote 128	Arruamento	Lote 126
128	875,00	185,50	185,50	55,50		355,00	1=cv	1	3,5	Habitação	968,50	250,00	400,00	150,00	35,00	585,00	2=cv	1	6,5	Habitação	1.625,00	Lote 127	Lote 129	Arruamento	Lote 127
129	875,00											250,00	400,00	150,00	35,00	585,00	2=cv	1	6,5	Habitação	1.625,00	Lote 128	Lote 130	Arruamento	Arruamento
130	832,15											250,00	400,00	150,00	35,00	585,00	2=cv	1	6,5	Habitação	1.625,00	Lote 129	Lote 131	Arruamento	Lote 129
131	832,15											250,00	400,00	150,00	35,00	585,00	2=cv	1	6,5	Habitação	1.625,00	Arruamento	Lote 132	Arruamento	Lote 130
132	840,05	209,00	209,00		28,75	265,75	2	1	6,5	Habitação	1.230,00	209,00	209,00		35,00	280,00	2	1	6,5	Habitação	1.230,00	Lote 131	Lote 133	Arruamento	Arruamento
133	840,05	140,00	237,00			237,00	2	1	6,5	Habitação	875,00	140,00	237,00		35,00	272,00	2	1	6,5	Habitação	875,00	Lote 132	Lote 134	Arruamento	Lote 132
134	840,05											250,00	400,00	150,00	35,00	585,00	2=cv	1	6,5	Habitação	1.625,00	Lote 133	Lote 135	Arruamento	Arruamento
135	840,05											250,00	400,00	150,00	35,00	585,00	2=cv	1	6,5	Habitação	1.625,00	Lote 134	Lote 136	Arruamento	Arruamento
136	840,05											250,00	400,00	150,00	35,00	585,00	2=cv	1	6,5	Habitação	1.625,00	Lote 135	Lote 137	Arruamento	Arruamento
137	828,58											250,00	400,00	150,00	35,00	585,00	2=cv	1	6,5	Habitação	1.625,00	Lote 136	Lote 138	Arruamento	Lote 136
138	849,00											250,00	400,00	150,00	35,00	585,00	2=cv	1	6,5	Habitação	1.625,00	Lote 137	Lote 139	Arruamento	Arruamento
139	849,00	199,25	397,50	199,50		496,80	1=cv+ad	1	3,5	Habitação	897,30	199,25	397,50	199,50	121,80	596,80	1=cv+ad	1	3,5	Habitação	897,30	Lote 138	Lote 140	Arruamento	Lote 138
140	849,00											250,00	400,00	150,00	35,00	585,00	2=cv	1	6,5	Habitação	1.625,00	Lote 139	Lote 141	Arruamento	Arruamento
141	849,00											250,00	400,00	150,00	35,00	585,00	2=cv	1	6,5	Habitação	1.625,00	Lote 140	Lote 142	Arruamento	Lote 140
142	799,34											250,00	400,00	150,00	35,00	585,00	2=cv	1	6,5	Habitação	1.625,00	Lote 141	Lote 143	Arruamento	Arruamento
143	849,00											250,00	400,00	150,00	35,00	585,00	2=cv	1	6,5	Habitação	1.625,00	Lote 142	Lote 144	Arruamento	Lote 142
144	799,45											250,00	400,00	150,00	35,00	585,00	2=cv	1	6,5	Habitação	1.625,00	Lote 143	Lote 145	Arruamento	Arruamento
145	849,00											250,00	400,00	150,00	35,00	585,00	2=cv	1	6,5	Habitação	1.625,00	Lote 144	Lote 146	Arruamento	Lote 144
146	849,00											250,00	400,00	150,00	35,00	585,00	2=cv	1	6,5	Habitação	1.625,00	Lote 145	Lote 147	Arruamento	Arruamento
147	849,00											250,00	400,00	150,00	35,00	585,00	2=cv	1	6,5	Habitação	1.625,00	Lote 146	Lote 148	Arruamento	Lote 146
148	849,00											250,00	400,00	150,00	35,00	585,00	2=cv	1	6,5	Habitação	1.625,00	Lote 147	Lote 149	Arruamento	Arruamento
149	849,00											250,00	400,00	150,00	35,00	585,00	2=cv	1	6,5	Habitação	1.625,00	Lote 148	Lote 150	Arruamento	Lote 148
150	1.000,00											250,00	400,00	150,00	35,00	585,00	2=cv	1	6,5	Habitação	1.625,00	Lote 149	Lote 151	Arruamento	Arruamento
151	1.000,00											250,00	400,00	150,00	35,00	585,00	2=cv	1	6,5	Habitação	1.625,00	Lote 150	Lote 152	Arruamento	Lote 150
152	1.000,00	171,00	275,00	138,00	34,00	448,00	1=cv+ad	1	3,5	Habitação	980,50	171,00	275,00	138,00	34,00	448,00	1=cv+ad	1	3,5	Habitação	980,50	Lote 151	Lote 153	Arruamento	Lote 151
153	1.000,00											250,00	400,00	150,00	35,00	585,00	2=cv	1	6,5	Habitação	1.625,00	Lote 152	Lote 154	Lote 152	Arruamento
154	1.000,00											250,00	400,00	150,00	35,00	585,00	2=cv	1	6,5	Habitação	1.625,00	Lote 153	Lote 155	Arruamento	Arruamento
155	1.000,00											250,00	400,00	150,00	35,00	585,00	2=cv	1	6,5	Habitação	1.625,00	Lote 154	Lote 156	Lote 154	Arruamento
156	1.000,00											250,00	400,00	150,00	35,00	585,00	2=cv	1	6,5	Habitação	1.625,00	Lote 155	Lote 157	Arruamento	Arruamento
157	1.000,00	120,00	215,00		45,75	318,00	2=ad	1	6,5	Habitação	660,00	120,00	215,00		45,75	318,00	2=ad	1	6,5	Habitação	660,00	Lote 156	Lote 158	Arruamento	Lote 156
158	1.000,00											250,00	400,00	150,00	35,00	585,00	2=cv	1	6,5	Habitação	1.625,00	Lote 157	Lote 159	Arruamento	Arruamento
159	1.000,00											250,00	400,00	150,00	35,00	585,00	2=cv	1	6,5	Habitação	1.625,00	Lote 158	Lote 160	Arruamento	Lote 158
160	1.000,00											250,00	400,00	150,00	35,00	585,00	2=cv	1	6,5	Habitação	1.625,00	Lote 159	Lote 161	Arruamento	Arruamento
161	1.000,00											250,00	400,00	150,00	35,00	585,00	2=cv	1	6,5	Habitação	1.625,00	Lote 160	Lote 162	Arruamento	Lote 160
162	1.000,00											250,00	400,00	150,00	35,00	585,00	2=cv	1	6,5	Habitação	1.625,00	Lote 161	Lote 163	Arruamento	Arruamento
163	1.000,00											250,00	400,00	150,00	35,00	585,00	2=cv	1	6,5	Habitação	1.625,00	Lote 162	Lote 164	Arruamento	Lote 162
164	1.000,00											250,00	400,00	150,00	35,00	585,00	2=cv	1	6,5	Habitação	1.625,00	Lote 163	Lote 165	Arruamento	Arruamento
165	1.000,00											250,00	400,00	150,00	35,00	585,00	2=cv	1	6,5	Habitação	1.625,00	Lote 164	Lote 166	Arruamento	Lote 164
166	1.000,00											250,00	400,00	150,00	35,00	585,00	2=cv	1	6,5	Habitação	1.625,00	Lote 165	Lote 167	Arruamento	Arruamento
167	1.000,00											250,00	400,00	150,00	35,00	585,00	2=cv	1	6,5	Habitação	1.625,00	Lote 166	Lote 168	Arruamento	Lote 166
168	1.000,00											250,00	400,00	150,00	35,00	585,00	2=cv	1	6,5	Habitação	1.625,00	Lote 167	Lote 169	Arruamento	Arruamento
169	1.000,00											250,00	400,00	150,00	35,00	585,00	2=cv	1	6,5	Habitação	1.625,00	Lote 168	Lote 170	Arruamento	Lote 168
170	1.000,00											250,00	400,00	150,00	35,00	585,00	2=cv	1	6,5	Habitação	1.625,00	Lote 169	Lote 171	Arruamento	Arruamento
171	1.000,00											250,00	400,00	150,00	35,00	585,00	2=cv	1	6,5	Habitação	1.625,00	Lote 170	Lote 172	Arruamento	Lote 170
172	1.000,00											250,00	400,00	150,00	35,00	585,00	2=cv	1	6,5	Habitação	1.625,00	Lote 171	Lote 173	Arruamento	Arruamento
173	1.000,00											250,00	400,00	150,00	35,00	585,00	2=cv	1	6,5	Habitação	1.625,00	Lote 172	Lote 174	Arruamento	Lote 172
174	1.000,00											250,00	400,00	150,00	35,00	585,00	2=cv	1	6,5	Habitação	1.625,00	Lote 173	Lote 175	Arruamento	Arruamento
175	1.000,00											250,00	400,00	150,00	35,00	585,00	2=cv	1	6,5	Habitação	1.625,00	Lote 174	Lote 176	Arruamento	Lote 174
176	1.000,00	118,00	178,50	99,25		245,75	1=cv+ad	1	3,5	Habitação	398,50	118,00	178,50	99,25	35,00	280,75	1=cv+ad	1	3,5	Habitação	398,50	Lote 175	Lote 177	Arruamento	Lote 175
177	1.000,00											250,00	400,00	150,00	35,00	585,00	2=cv	1	6,5	Habitação	1.625,00	Lote 176	Lote 178	Arruamento	Arruamento
178	1.000,00	188,00	276,00			276,00	2	1	6,5	Habitação	1.008,00	188,00	276,00		35,00	311,00	2	1	6,5	Habitação	1.008,00	Lote 177	Lote 179	Arruamento	Lote 177
179	1.000,00											250,00	400,00	150,00	35,00	585,00	2=cv	1	6,5	Habitação	1.625,00	Lote 178	Lote 180	Arruamento	Arruamento
180	1.000,00											250,00	400,00	150,00	35,00	585,00	2=cv	1	6,5	Habitação	1.625,00	Lote 179	Lote 181	Arruamento	Lote 179
181	1.000,00	120,00	208,00		32,00	240,00	1=ad	1	3,5	Habitação	792,00	120,00	208,00		32,00	240,00	1=ad	1	3,5	Habitação	792,00	Lote 180	Lote 182	Arruamento	Arruamento
182	1.000,00	84,00	84,00		32,00	88,00	1	1	3,5	Habitação	182,00	250,00	400,00	150,00	35,00	585,00	2=cv	1	6,5	Habitação	1.625,00	Lote 181	Lote 183	Arruamento	Lote 181
183	1.000,00											250,00	400,00	150,00	35,00	585,00	2=cv	1	6,5	Habitação	1.625,00	Lote 182	Lote 184	Arruamento	Arruamento
184	1.000,00	180,00	180,00			180,00		1	3,5	Habitação	495,00	180,00	180,00		35,00	215,00	2	1	6,5	Habitação	1.040,00	Lote 183	Lote 185	Arruamento	Lote 183
185	1.000,00	180,00	180,00	180,00	100,00	540,00	1=cv	1	3,5	Habitação	1.080,00	180,00	180,00	180,00	100,00	540,00	1=cv	1	3,5	Habitação	1.080,00	Lote 184	Lote 186	Arruamento	Lote 184
186	1.000,00	84,00	247,00	75,00	41,00	447,00	2=cv	1	6,5	Habitação	1.243,00	84,00	247,00	75,00	41,00	447,00	2=cv	1	6,5	Habitação	1.243,00	Lote 185	Lote 187	Arruamento	Lote 185
187	1.000,00	217,50	217,50	150,00		317,50	1=cv	1	3,5	Habitação	857,88	217,50	217,50	150,00	35,00	352,50	1=cv	1	3,5	Habitação	857,88	Lote 186	Lote 188	Arruamento	Lote 186
188	1.000,00											250,00	400,00	150,00	35,00	585,00	2=cv	1	6,5	Habitação	1.625,00	Lote 187	Lote 189	Arruamento	Arruamento
189	874,64											250,00	400,00	150,00	35,00	585,00	2=cv	1	6,5	Habitação	1.625,00	Lote 188	Lote 190	Arruamento	Lote 188
190	874,64											250,00	400,00	150,00	35,00	585,00	2=cv	1	6,5	Habitação	1.625,00	Lote 189	Lote 191	Arruamento	Arruamento
191	874,64											250,00	400,00	150,00	35,00	585,00	2=cv	1	6,5	Habitação	1.625,00	Lote 190	Lote 192	Arruamento	Lote 190
192	874,64											250,00	400,00	150,00	35,00	585,00	2=cv	1	6,5	Habitação	1.625,00	Lote 191	Lote 193	Arruamento	Arruamento
193	874,64											250,00	400,00	150,00	35,00	585,00	2=cv	1	6,5	Habitação	1.625,00	Lote 192	Lote 194	Arruamento	Lote 192
194	874,64											250,00	400,00	150,00	35,00	585,00	2=cv	1	6,5	Habitação	1.625,00	Lote 193	Lote 195	Arruamento	Arruamento
195	874,64											250,00	400,00	150,00	35,00	585,00	2=cv	1	6,5	Habitação	1.625,00	Lote 194	Lote 196	Arruamento	Lote 194
196	874,64											250,00	400,00	150,00	35,00	585,00	2=cv	1	6,5	Habitação	1.625,00	Lote 195	Lote 197	Arruamento	Arruamento
197	874,64											250,00	400,00	150,00	35,00	585,00	2=cv	1	6,5	Habitação	1.625,00	Lote 196	Lote 198	Arruamento	Lote 196
198	874,64											250,00	400,00	150,00	35,00	585,00	2=cv	1	6,5	Habitação	1.625,00	Lote 197	Lote 199	Arruamento	Arruamento
199	874,64											250,00	400,00	150,00	35,00	585,00	2=cv	1	6,5	Habitação	1.625,00	Lote 198	Lote 200	Arruamento	Lote 198
200	874,64											250,00	400,00	150,00	35,00	585,00	2=cv	1	6,5	Habitação	1.625,00	Lote 199	Lote 201	Arruamento	Arruamento
201	874,64											250,00	400,00	150,00	35,00	585,00	2=cv	1	6,5	Habitação	1.625,00	Lote 200	Lote 202	Arruamento	Lote 200
202	874,64											250,00	400,00	150,00	35,00	585,00	2=cv	1	6,5	Habitação	1.625,00	Lote 201	Lote 203	Arruamento	Arruamento
203	874,64											250,00	400,00	150,00	35,00	585,00	2=cv	1	6,5	Habitação	1.625,00	Lote 202	Lote 204	Arruamento	Lote 202
204	874,64											250,00	400,00	150,00	35,00	585,00	2=cv	1	6,5	Habitação	1.625,00	Lote 203	Lote 205	Arruamento	Arruamento
205	874,64											250,00	400,00	150,00	35,00	585,00	2=cv	1	6,5	Habitação	1.625,00	Lote 204	Lote 206	Arruamento	Lote 204
206	874,64											250,00	400,00	150,00	35,00	585,00	2=cv	1	6,5	Habitação	1.625,00	Lote 205	Lote 207	Arruamento	Arruamento
207	874,64											250,00	400,00	150,00	35,00	585,00	2=cv	1	6,5	Habitação	1.625,00	Lote 206	Lote 208	Arruamento	Lote 206
208	874,64											250,00	400,00	150,00	35,00	585,00	2=cv	1	6,5