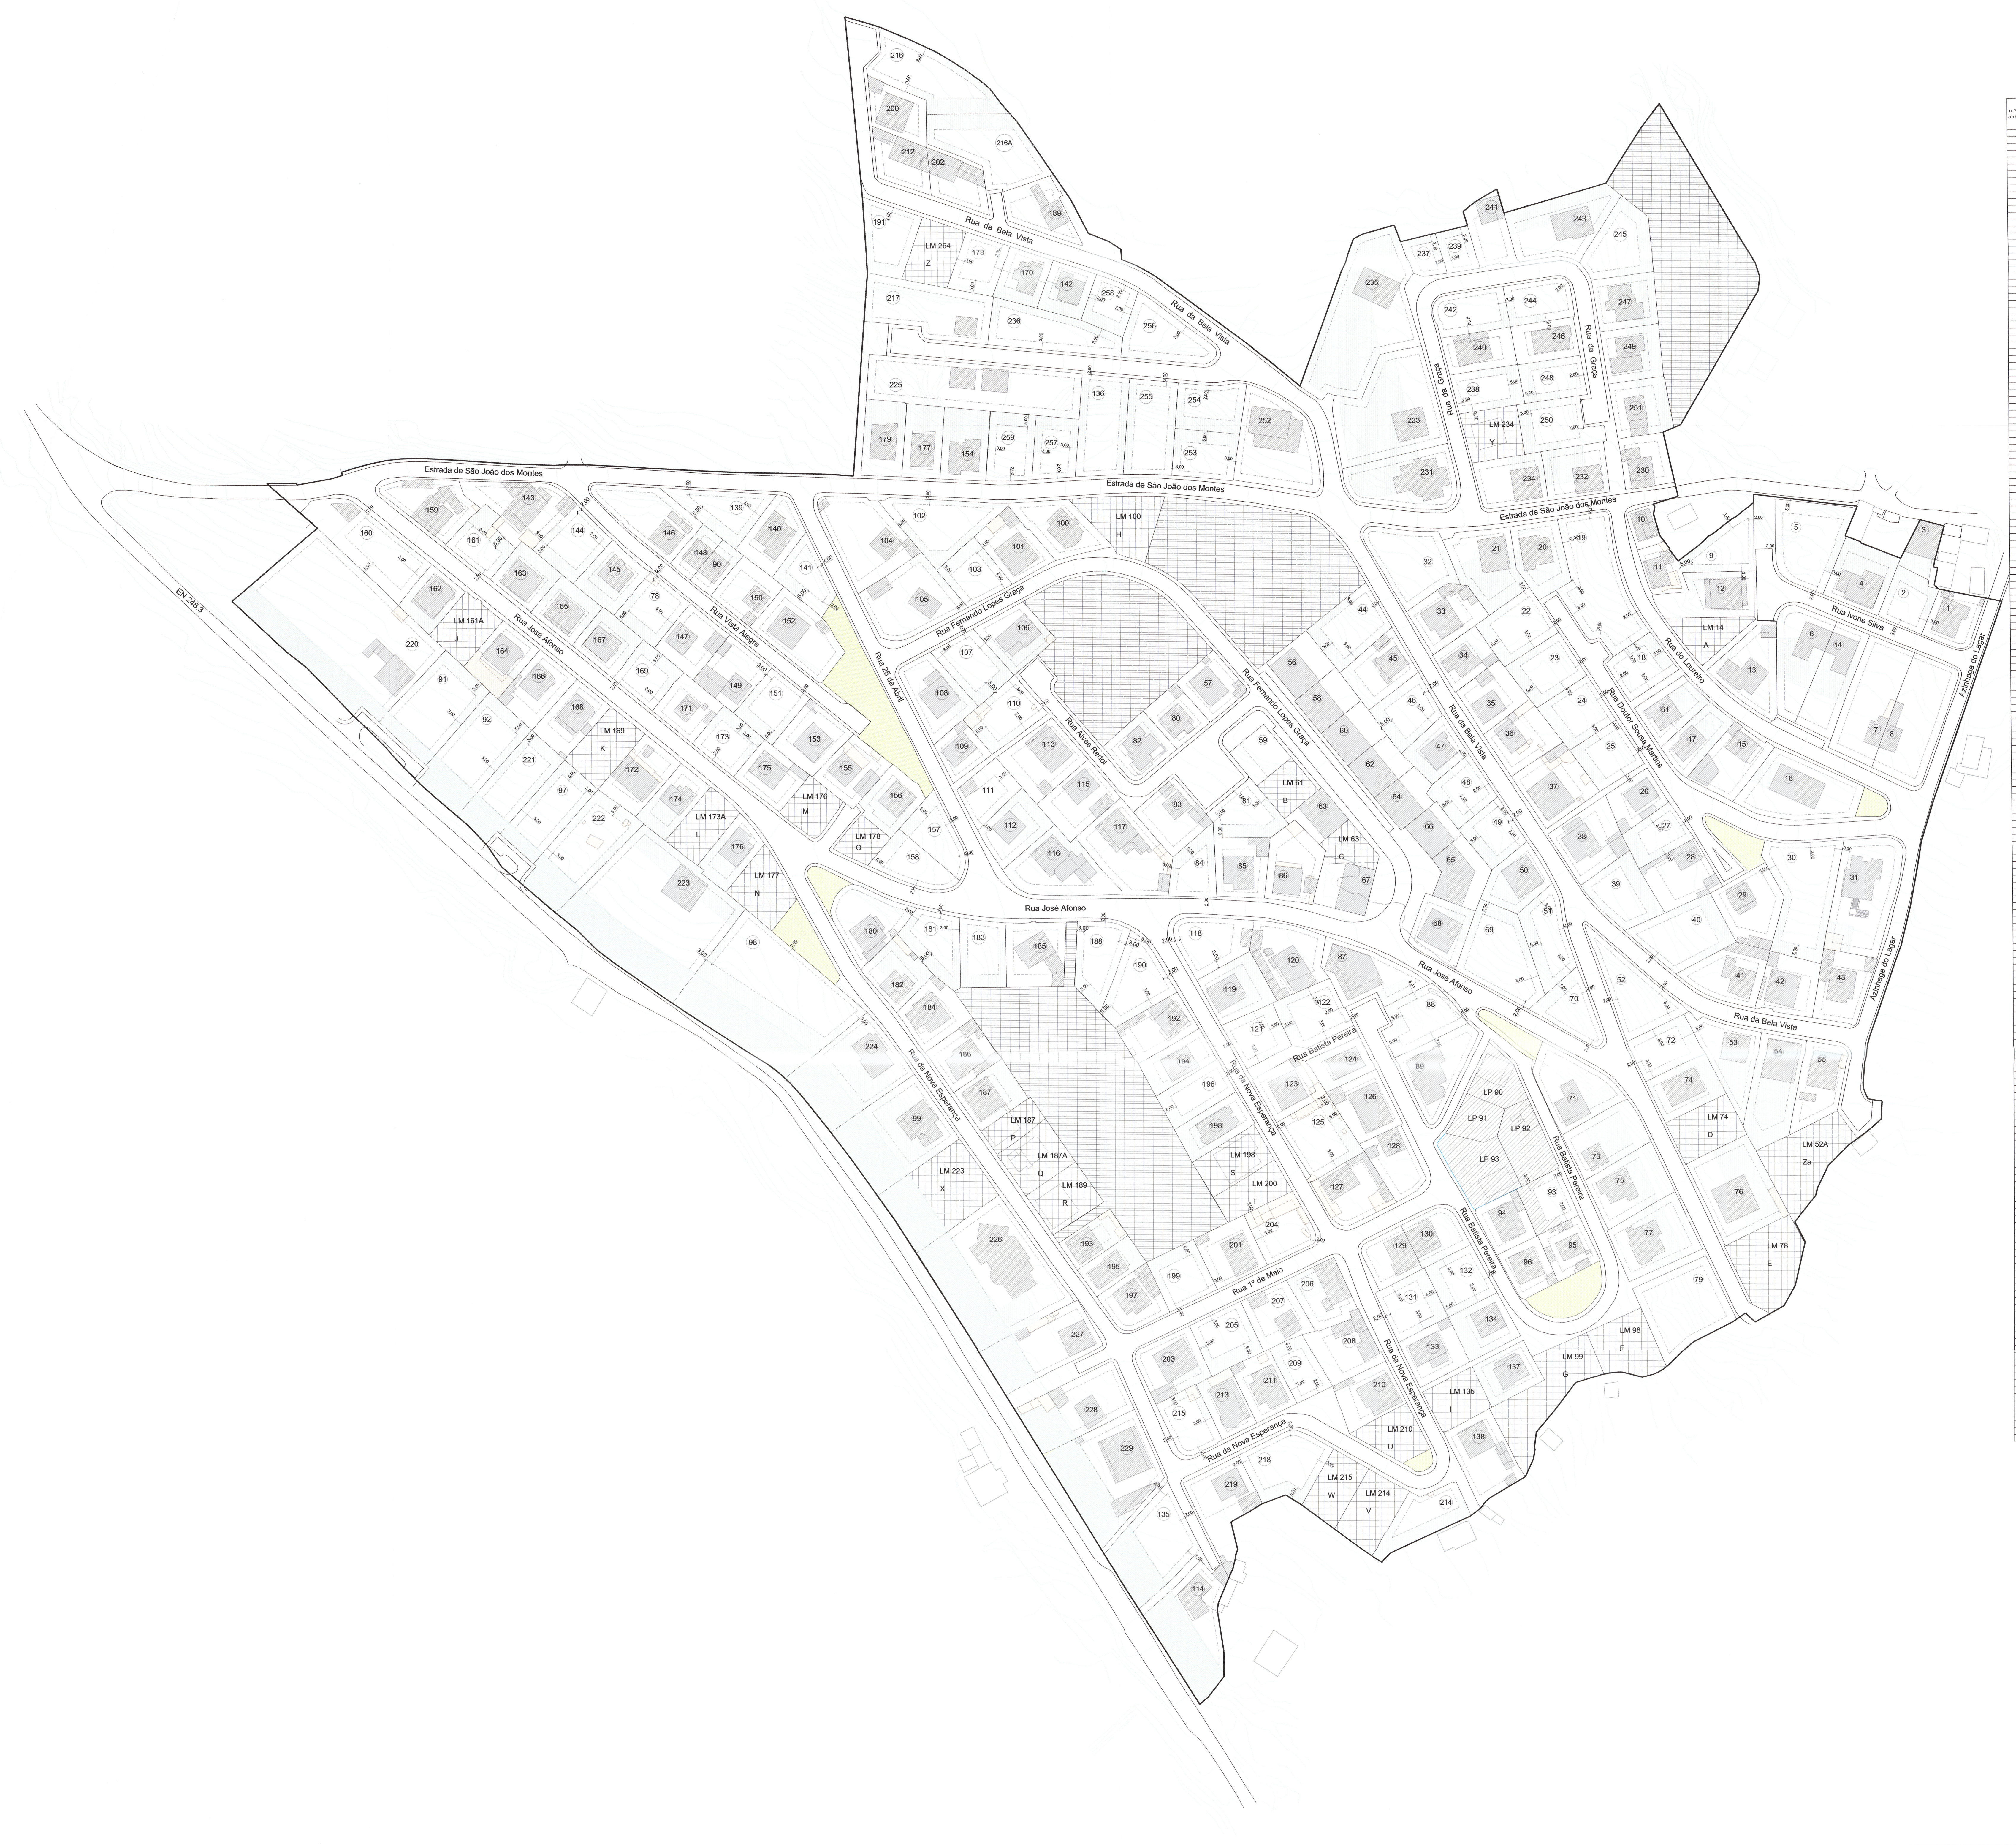

n.º lote anterior	LOTE	ÁREA DE LOTE (m²)	ÁREA DE IMPLANTAÇÃO (máx.) (m²)	ÁREA DE CONSTRUÇÃO 1º e 2º pisos (máx.) (m²)	CAVE * (máx.) (m²)	ANEXO** (máx.) (m²)	ÁREA DE CONSTRUÇÃO TOTAL (máx.) (m²)	NÚMERO DE PISOS (máx.)	NÚMERO DE FOGOS (máx.)	CERCEA (máx.) (m)	USO	VOLUME CONSTRUÇÃO (máx.) (m³)	OBSERVAÇÕES	CONFRONTAÇÕES			
														NORTE	SUL	NASCENTE	POENTE
1	1	386,00	130,49	239,80		18,00	257,80	2+st	1	6,00	Habitação	719,94	Construção Existente	Limite da Propriedade	Arruamento	Arruamento	Lote 2
2	2	384,00	89,00	142,00		18,00	160,00	2	1	6,50	Habitação	506,50	Nova Construção	Lote 3	Arruamento	Lote 1	Lote 4
3	3	265,00	141,46	256,46	128,23	13,23	397,92	2+cv	1	6,00	Habitação	802,50	Construção Existente	Limite da Prop./Arr.	Lote 2	Limite da Propriedade	Limite da Propriedade
4	4	569,00	184,00	289,00		18,00	307,00	2	1	6,00	Habitação	1 041,00	Construção Existente	Limite da Propriedade	Arruamento	Lote 2	Lote 5
5	5	840,00	162,43	247,87	120,54	18,00	386,41	2+cv	1	8,50	Habitação	1 272,66	Nova Construção	Limite da Prop./Arr.	Arruamento	Lote 4	Arruamento
6	6	687,00	109,87	205,49	39,11	18,00	262,60	2+cv	1	6,00	Habitação	596,22	Construção Existente	Arruamento	Arruamento	Lote 14	Lote 13
7	7"	907,00	60,00	124,30			124,30	2	1	3,50	Habitação	210,00	Construção Existente	Arruamento	Arruamento	Lote 8	Lote 14
8	8""	985,00	88,30	58,00	38,30	30,30	126,60	1+cv	1	3,00	Habitação	249,75	Construção Existente	Arruamento	Arruamento	Arruamento	Lote 7
9	9	469,00	118,00	200,00	91,00	18,00	309,00	2+cv	1	8,50	Habitação	695,00	Nova Construção	Limite da Propriedade	Lote 12	Arruamento	Lote 11
10	10	163,00	116,00	113,00	91,00	25,00	229,00	1+cv+st	1	3,50	Habitação	381,00	Construção Existente	Arruamento	Lote 11	Limite da Propriedade	Arruamento
11	11	270,00	107,00	89,00	89,00	18,00	196,00	1+cv	1	3,00	Habitação	312,00	Construção Existente	Lote 10	Lote 12	Lotes 9 e 12/Limit. Prop.	Arruamento
12	12	595,00	151,40	273,70	138,00	18,00	429,70	2+cv	1	6,00	Habitação	845,40	Construção Existente	Lote 9	Lote municipal	Arruamento	Lote 11/ Arruamento
13	13	626,00	167,28	276,79		30,00	306,79	2	1	6,00	Habitação	898,68	Construção Existente	Arruamento	Arruamento	Lote 6	Serventia
14	14	639,95	109,87	204,49	39,11	18,00	261,60	2+cv	1	6,00	Habitação	596,22	Construção Existente	Arruamento	Arruamento	Lote 7	Lote 6
15	15	543,00	191,00	214,00	107,00	84,00	405,00	1+cv	2	3,00	Habitação	531,00	Construção Existente	Arruamento	Arruamento	Lote 16	Lote 17
16	16	935,00	183,00	165,00	165,00	18,00	348,00	1+cv	1	3,00	Habitação	540,00	Construção Existente	Arruamento	Arruamento	Arruamento	Lote 15
17	17	399,00	127,23	218,68		18,00	236,68	2	1	6,00	Habitação	700,38	Construção Existente	Arruamento	Arruamento	Lote 15	Lote 61
18	18	411,00	118,00	200,00	91,00	18,00	309,00	2+cv	1	8,50	Habitação	895,00	Nova Construção	Arruamento	Arruamento	Serventia	Lote 19
19	19	1 160,00	118,00	200,00	91,00	18,00	309,00	2+cv	1	8,50	Habitação	895,00	Nova Construção	Arruamento	Lote 20/Arruamento	Lote 18	Arruamento
20	20	520,00	156,00	138,00	93,00	18,00	249,00	1+cv+st	1	3,50	Habitação	528,00	Construção Existente	Arruamento	Lote 19/Arruamento	Lote 19	Lotes 21 e 22
21	21	703,00	140,50	122,50	122,50	18,00	263,00	1+cv	1	3,50	Habitação	473,75	Construção Existente	Arruamento	Lote 22	Lote 20	Lotes 32 e 33
22	22	533,00	118,00	200,00	91,00	18,00	309,00	2+cv	1	8,50	Habitação	895,00	Nova Construção	Lote 21	Lote 23	Arr. / lote 20	Lotes 34 e 35
23	23	500,00	118,00	200,00	91,00	18,00	309,00	2+cv	1	8,50	Habitação	895,00	Nova Construção	Lote 22	Lote 24	Arruamento	Lotes 35 e 36
24	24	481,00	118,00	200,00	91,00	18,00	309,00	2+cv	1	8,50	Habitação	895,00	Nova Construção	Lote 23	Lote 25	Arruamento	Lotes 36 e 37
25	25	436,00	118,00	200,00	91,00	18,00	309,00	2+cv	1	8,50	Habitação	895,00	Nova Construção	Lote 24	Serventia	Arruamento	Lote 37
26	26	345,00	96,40	156,80	78,40	18,00	253,20	2+cv	1	6,00	Habitação	515,40	Construção Existente	Serventia	Lote 27	Arruamento	Lote 38
27	27	382,40	118,00	200,00	91,00	18,00	309,00	2+cv	1	8,50	Habitação	895,00	Nova Construção	Lote 26	Lote 28	Arruamento	Lotes 38 e 39
28	28	532,00	104,00	123,00		48,00	171,00	2+st	2	6,00	Habitação	456,00	Construção Existente	Lote 27	Lotes 29 e 40	Arruamento	Lote 39
29""	29"""	614,00	111,60	73,10		38,50	111,60	1	1	3,00	Habitação	315,55	Construção Existente	Arr./Lote 28	Lotes 30 e 41	Lote 30	Lote 40
30	30	1 054,35	118,00	200,00	91,00	18,00	309,00	2+cv	1	8,50	Habitação	895,00	Nova Construção	Arruamento	Lote 42	Lote 31	Lote 29
31	31	1 072,00	218,00	300,00	205,00	18,00	523,00	1+cv+st	1	6,00	Habitação	1 245,00	Construção Existente	Arruamento	Lote 43	Arruamento	Lote 30
32	32	757,00	145,60	169,15	88,45	18,00	275,60	2+cv	1	6,00	Habitação	810,60	Nova Construção	Arruamento	Lote 33	Lote 21	Arruamento
33	33	510,00	182,34	115,34		67,00	182,34	1	1	6,00	Habitação	859,54	Construção Existente	Lote 32	Lotes 22 e 34	Lote 21	Arruamento
34	34	353,00	124,85	213,75		18,10	231,85	2	1	6,00	Habitação	685,75	Construção Existente	Lote 33	Lote 35	Lote 22	Arruamento
35	35	437,00	124,00	95,00		29,00	124,00	1+st	1	3,00	Habitação	357,50	Construção Existente	Lote 34	Lote 36	Lotes 22 e 23	Arruamento
36	36	489,00	100,00	89,00		11,00	100,00	1+st	1	3,50	Habitação	339,00	Construção Existente	Lote 35	Lote 37	Lotes 23 e 24	Arruamento
37	37	619,00	226,00	386,00		33,00	419,00	2	2	6,00	Habitação	1 240,50	Construção Existente	Lote 36	Serventia	Lotes 24 e 25	Arruamento
38	38	604,00	185,95	221,00		52,20	273,20	2	1	6,00	Habitação	872,50	Construção Existente	Serventia	Lote 39	Lotes 26 e 27	Arruamento
39	39	547,00	144,00	217,00	66,50		283,50	2+cv	1	8,50	Habitação	1 224,00	Nova Construção	Lote 38	Lote 40	Lotes 27 e 28	Arruamento
40	40	733,00	204,00	372,00	186,00	18,00	576,00	2+cv	1	8,50	Habitação	1 626,00	Nova Construção	Lotes 28 e 39	Lote 41	Lotes 29	Arruamento
41	41	576,00	196,00	272,29		65,00	337,29	2+st	1	8,00	Habitação	1 210,50	Construção Existente	Lotes 29 e 40	Arruamento	Lote 42	Lote 40
42	42	480,00	140,85	209,60		36,05	245,65	2+st	1	6,50	Habitação	771,33	Construção Existente	Lote 30	Arruamento	Lote 43	Lote 41
43	43	535,00	187,00	214,00		80,00	294,00	2	1	6,00	Habitação	842,00	Construção Existente	Lote 31	Arruamento	Arruamento	Lote 42
44	44	597,00	118,00	200,00	91,00	18,00	309,00	2+cv	1	8,50	Habitação	895,00	Nova Construção	Equipamento	Lote 45	Arruamento	Lotes 56
45#	45#	504,00	164,00	181,10		64,00	245,10	2	2	6,00	Habitação	984,00	Construção Existente	Lote 44	Lote 46	Arruamento	Lotes 58 e 60
46	46	472,50	118,00	200,00	91,00	18,00	309,00	2+cv	1	8,50	Habitação	895,00	Nova Construção	Lote 45	Lote 47	Arruamento	Lotes 60 e 62
47	47	366,00	128,00	220,00	110,00	18,00	348,00	2+cv	1	6,00	Habitação	705,00	Construção Existente	Lote 46	Lote 48	Arruamento	Lotes 62 e 64
48	48	427,00	118,00	200,00	91,00	18,00	309,00	2+cv	1	8,50	Habitação	895,00	Nova Construção	Lote 47	Lote 49	Arruamento	Lotes 64 e 66
49	49	398,00	118,00	200,00	91,00	18,00	309,00	2+cv	1	8,50	Habitação	895,00	Nova Construção	Lote 48	Lote 50	Arruamento	Lotes 65 e 66
50	50	452,00	148,00	130,00	130,00	18,00	278,00	1+cv	1	3,50	Habitação	500,00	Construção Existente	Lote 49	Lotes 51 e 69	Arruamento	Lote 65
51	51	544,00	118,00	200,00	91,00	18,00	309,00	2+cv	1	8,50	Habitação	895,00	Nova Construção	Lote 50	Lote 70	Arruamento	Lote 69
52	52	668,00	118,00	200,00	91,00	18,00	309,00	2+cv	1	8,50	Habitação	895,00	Nova Construção	Arruamento	Lote 72	Arruamento	Arruamento
53	53	599,00	117,40	99,40	99,40	18,00	216,80	1+cv	1	3,00	Habitação	343,20	Construção Existente	Arruamento	Lotes 74 e l.m.74	Lote 54	Lotes 72 e 74
54	54	772,00	168,96	316,16	168,00	18,00	502,16	2+cv+st	1	6,00	Habitação	950,76	Construção Existente	Arruamento	l.m.52A, 74 e lote 76	Lote 55	Lote 53
55	55	542,00	142,50	255,00	120,00	17,50	392,50	2+cv	2	6,00	Habitação	793,75	Construção Existente	Arruamento	l.m.52A	Arruamento	Lote 54
56	56	375,00	198,00	594,00			594,00	3	4	9,00	Hab./Com.	1 782,00	Construção Existente	Equipamento	Lote 58/Arruamento	Lote 44	Arruamento
57	57	414,00	153,95	258,70		35,00	293,70	2	4	6,00	Habitação	801,20	Construção Existente	Equipamento	Arruamento	Arruamento	Lote 80
58	58	340,00	206,71	661,81	338,25		1 000,06	3+cv+st	6	9,00	Habitação	1 860,39	Construção Existente	Lote 56	Lote 60	Lotes 44 e 45	Arruamento
59	59	300,00	205,00	615,00	205,00		820,00	3+cv	6	9,00	Habitação	1 845,00	Nova Construção	Arruamento	l.m. 61 e lote 81	Arruamento	Lote 81 e Arruamento
60	60	335,00	206,00	618,00			618,00	3	6	9,00	Habitação	1 854,00	Construção Existente	Lote 58	Lote 62	Lotes 45 e 46	Arruamento
61	61	409,00	156,00	244,00		18,00	262,00	2	1	6,00	Habitação	873,00	Construção Existente	Serventia	Lote 17	Arruamento	Arruamento
62	62	319,00	198,00	647,92			647,92	3+st	6	9,00	Habitação	1 782,00	Construção Existente	Lote 60	Lote 64	Lotes 46 e 47	Arruamento
63	63	271,00	211,80	657,02	198,00		855,02	3+cv+st	6	9,00	Habitação	1 906,20	Construção Existente	l.m. 61	l.m. 63	Arruamento	Lotes 81 e 86
64	64	317,00	198,00	606,00			606,00	3	5	9,00	Hab./Com.	1 782,00	Construção Existente	Lote 62	Lote 66	Lotes 47 e 48	Arruamento
65	65	443,00	219,00	657,00	443,00		1 100,00	3+cv	6	9,00	Habitação	1 971,00	Construção Existente	Lote 66	Lote 68	Lotes 49 e 50	Arruamento
66	66	258,00	205,23	650,45	198,00		848,45	3+cv+st	6	9,00	Habitação	1 847,07	Construção Existente	Lote 64	Lote 65	Lotes 48 e 49	Arruamento
67	67	377,00	231,00	693,00	222,00		915,00	3+cv	6	9,00	Habitação	2 079,00	Construção Existente	l.m. 63	Arruamento	Arruamento	Lote 86
68	68	483,00	172,00	232,15	102,00	18,00	352,15	2+cv	1	6,00	Habitação	945,96	Construção Existente	Lote 65	Arruamento	Lote 69	Arruamento
69	69	881,00	118,00	200,00	91,00	18,00	309,00	2+cv	1	8,50	Habitação	895,00	Nova Construção	Lote 50	Arruamento	Lote 51	Lotes 68
70	70	435,00	118,00	200,00	91,00	18,00	309,00	2+cv	1	8,50	Habitação	895,00	Nova Construção	Lote 51	Arruamento	Arruamento	Arruamento/ Lote 69
71	71	725,00	140,00	290,00		18,00	308,00	2	1	6,00	Habitação	777,00	Construção Existente	Arruamento	Lote 73	Arruamento	Arruamento
72	72	458,00	118,00	200,00	91,00	18,00	309,00	2+cv	1	8,50	Habitação	895,00	Nova Construção	Lote 52	Lote 74	Lote 53	Arruamento
73##	73##	603,00	88,00	70,00		18,00	88,00	1+st	1	3,50	Habitação	290,00	Construção Existente	Lote 71	Lote 75	Arruamento	Arruamento
74	74	476,00	143,05	192,55	97,18		289,73	1+cv+st	1	6,00	Habitação	858,30	Construção Existente	Lote 72	l.m.74	Lote 53	Arruamento
75	75	661,00	199,00	181,00	114,00	18,00	313,00	1+cv	1	3,00	Habitação	588,00	Construção Existente	Lote 73	Lote 77	Arruamento	Arruamento
76	76	974,00	201,30	183,30	172,39	18,00	373,69	1+cv	1	3,00	Habitação	594,90	Construção Existente	l.m. 74 e lote 54	l.m.78	l.m.52A	Arruamento
77	77	735,00	186,35	321,90	183,16	18,00	523,06	2+cv	1	8,50	Habitação	1 475,98	Construção Existente	Lote 75	Serventia	Arruamento	Arruamento
78	78	462,00	118,00	200,00	91,00	18,00	309,00	2+cv	1	8,50	Habitação	895,00	Nova Construção	Arruamento	Lotes 167 e 169	Lote 147	Lote 145
79	79	954,20	118,00	200,00	91,00	18,00	309,00	2+cv	1	8,50	Habitação	895,00	Nova Construção	Lote 77	Limite da Propriedade	Arruamento	l.m.98 e Arruamento
80	80	342,00	134,18	199,56		34,40	233,96	2	1	6,00	Habitação	684,68	Construção Existente	Equipamento	Arruamento	Lote 57	Lote 82
81	81	464,00	180,40	324,80	162,40	18,00	505,20	2+cv	1	6,50	Habitação	1 100,60	Nova Construção	Arruamento/lote 59	Lotes 85	l.m. 61	Lote 83
82	82	423,00	180,75	258,34	162,75	18,00	439,09	1+cv	1	3,00	Habitação	533,25	Construção Existente	Equipamento	Arruamento	Lote 80	Arruamento
83	83	495,00	134,00	66,00	34,00	68,00	168,00	1+cv	1	3,00	Habitação	368,00	Construção Existente	Arruamento	Lotes 84 e 117	Lote 81 e Arruamento	Lote 117
84	84	392,00	131,20	226,80	86,00	18,00	330,80	2+cv	1	6,30	Habitação	758,16	Nova Construção	Lote 83	Arruamento	Lotes 85	Lote 117
85	85	485,00	171,08	256,91		39,25	296,16	2	1	6,50	Habitação	955,02	Construção Existente	Lote 81	Arruamento	Lote 86	Lote 84
86	86	564,00	146,00	232,00		30,00	262,00	2	1	6,00	Habitação	771,00	Construção Existente	Lotes 63 e 81	Arruamento	l.m.63 e lote 67	Lote 85
87	87	657,00	221,00	394,00		24,00	418,00	2	1	6,00	Habitação	1 242,00	Construção Existente	Arruamento	Arruamento	Arruamento	Lotes 120 e 122
88	88	561,00	118,00	200,00	91,00	18,00	309,00	2+cv	1	8,50	Habitação	895,00	Nova Construção	Lote 87 e Arruamento	Lote 89	Arruamento	Arruamento
89	89	648,10	174,60	353,50		18,00	371,50	2+st	1	6,00	Habitação	984,60	Construção Existente	Lote 88	Arruamento	Arruamento	Arruamento
90	90	208,00	94,61	76,61	52,79	18,00	147,40	1+cv+st	1	3,50	Habitação	313,14	Construção Existente	Lotes 139 e 140	Arruamento	Lote 150	Lote 148
92	91	954,00	118,00	200,00	91,00	18,00	309,00	2+cv	1	8,50	Habitação	895,00	Nova Construção	l.m.161A/lote 164	Estrada Nacional	Lote 92	Lote 220
93	92	997,00	118,00	200,00	91,00	18,00	309,00	2+cv	1	8,50	Habitação	895,00	Nova Construção	Lotes 164 e 166	Estrada Nacional	Lote 221	Lote 91
94	93	368,00	118,00	200,00	91,00	18,00	309,00	2+cv	1	8,50	Habitação	895,00	Nova Construção	l.p.92	Lote 95	Arruamento	Lote 94
95	94	364,00	126,00	204,00	41,79	18,00	263,79	2+cv	1	6,00	Habitação	693,00	Construção Existente	l.p.93	Lote 96	Lote 93	Arruamento
96	95	368,00	141,00	75,00	75,00	66,00	216,00	1+cv	2	3,00	Habitação	390,00	Construção Existente	Lote 93	Zona Verde	Arruamento	Lote 96
97	96	342,00	142,00	248,00	124,00	18,00	390,00	2+cv	1	6,00	Habitação	789,00	Construção Existente	Lote 94	Zona Verde	Lote 95	Arruamento
98	97	679,00	137,38	238,76	119,38	18,00	376,14	2+cv	1	6,50	Habitação	820,97	Nova Construção	l.m. 169	Estrada Nacional	Lote 222	Lote 221
99	98	2 526,00	168,00	300,00	150,00	18,00	468,00	2+cv	1	6,50	Habitação	1 020,00	Nova Construção	l.m.177 e Z. Verde e Arr.	Estrada Nacional	Lote 224	Lote 223
100	99	1 222,00	205,22	301,71	150,52	18,00	470,23	2+cv	1	6,00	Habitação	1 168,32	Construção Existente	Arruamento	Estrada Nacional	l.m. 223	Lote 224
101	100	550,00	182,00	325,00	164,00	18,00	507,00	2+cv+st	1	6,50	Habitação	1 111,00	Construção Existente	Arruamento	Arruamento	l.m. 100	Lote 101
102	101	487,00	181,72	144,00		37,72	181,72	1	1	3,00	Habitação	526,30	Construção Existente	Lote 102	Arruamento	Lote 100	Lote 103
103	102	733,00	118,00	200,00	91,00	18,00	309,00	2+cv	1	8,50	Habitação	895,00	Nova Construção	Arruamento	Lotes 103 e 105	Lote 101	Lote 104
104	103	421,00	118,00	200,00	91,00	18,00	309,00	2+cv	1	8,50	Habitação	895,00	Nova Construção	Lote 102	Arruamento	Lote 101	Lote 105
105	104	883,00	102,75	80,75	61,65	22,00	164,40	1+cv	1	3,00	Habitação	297,25	Construção Existente	Arruamento	Lote 105 e Arruamento	Lote 102	Arruamento
106	105#	842,00	176,20	158,40		97,00	255,40	2	1	6,00	Habitação	976,20	Construção Existente	Lotes 102 e 104	Arruamento	Lote 103	Arruamento
107	106	483,00	170,00	152,00		18,00	170,00	1	1	3,00	Habitação	501,00	Construção Existente	Arruamento	Arruamento e Equip.	Equipamento	Lote 107
108	107	495,00	118,00	200,00	91,00	18,00	309,00	2+cv	1	8,50	Habitação	895,00	Nova Construção	Arruamento	Lote 110	Lote 106	Lote 108
109	108	576,00	143,00	244,00		12,00	256,00	2	1	6,00	Habitação	816,00	Construção Existente	Arruamento	Lotes 109 e Arruamento	Lotes 107	Arruamento
110	109	297,00	114,00	194,00		17,00	211,00	2	2	6,00	Habitação	624,50	Construção Existente	Lote 108	Serventia	Lote 110	Arruamento
111	110	511,00	118,00	200,00	91,00	18,00	309,00	2+cv	1	8,50	Habitação	895,00	Nova Construção	Lote 107	Serventia	Arruamento	Lotes 108 e 109
112A	111	368,00	131,80	200,00	91,00	31,80	322,80	2+cv	1	8,50	Habitação	929,50	Nova Construção	Serventia	Lote 112 e Arruamento	Lote 113	Arruamento
112	112	487,00	107,30	178,60		18,00	196,60	2	2	6,00	Habitação	580,80	Construção Existente	Lote 111	Lote 116	Lote 113 e 115	Arruamento
113	113	624,00	172,15	149,60		22,55	172,15	1+st	1	3,00	Habitação	505,18	Construção Existente	Serventia	Lote 115	Arruamento	Lotes 111 e 112
114#	114#	1 067,00	196,00	266,00		60,00	326,00	2	1	6,50	Habitação	1 274,00	Construção Existente	Arruamento	Estrada Nacional	Limite da Propriedade	Serventia
115	115	534,00	138,42	196,20		40,32	236,52	2	1	6,00	Habitação	689,40	Construção Existente	Lote 113	Lotes 116 e 117	Arruamento	Lotes 112 e 116
116	116	755,00	222,00	204,00		18,00	222,00	1	1	3,00	Habitação	657,00	Construção Existente	Lote 115	Arruamento	Lote 117	Lote 112
117	117	869,00	200,40	174,00		26,40	200,40	1+st	1	3,50	Habitação	675,00	Construção Existente	Arruamento	Arruamento	Lote 83	Lotes 115 e 116
118	118	545,00	128,00	200,00	91,00	28,00	319,00	2+cv	1	8,50	Habitação	920,00	Nova Construção	Arruamento	Lote 119	Lote 120	Arruamento
119	119	514,00	154,00	136,00	122,00	18,00	276,00	1+cv	1	3,00	Habitação	453,00	Construção Existente	Lote 118	Lote 121	Lote 120	Arruamento
120	120	677,00	360,50	378,75	54,50	183,35	616,60	2+cv	6	6,00	Habitação	2 163,00	Construção Existente	Arruamento	Lote 122	Lote 87	Lotes 118 e 119
121	121	403,00	118,00	200,00	91,00	18,00	309,00	2+cv	1	8,50	Habitação	895,00	Nova Construção	Lote 119	Serventia	Lote 122	Arruamento
122	122	529,00	118,00	200,00	91,00	18,00	309,00	2+cv	1	8,50	Habitação	895,00	Nova Construção	Lote 120	Serventia	Arruamento e lote 87	Lote 121
123	123	431,00	145,00	127,00		18,00	145,00	1+st	1	3,50	Habitação	489,50	Construção Existente	Serventia	Lote 125	Lote 124	Arruamento
124	124	337,00	113,19	210,67	99,00	18,00	327,67	2+cv	1	6,00	Habitação	616,14	Construção Existente	Serventia	Lote 126	Arruamento	Lote 123
125	125	627,00	118,00	200,00	91,00	18,00	309,00	2+cv	1	8,50	Habitação	895,00	Nova Construção	Lote 123	Lote 127	Lote 126	Arruamento
126	126	486,00	226,40	191,40		35,00	226,40	1	1	3,00	Habitação	661,70	Construção Existente	Lote 124	Lote 128	Arruamento	Lote 125
127	127	563,00	240,13	291,59		95,33	386,92	2	1	6,00	Hab./Com.	1 107,13	Construção Existente	Lote 125	Arruamento	Lote 128	Arruamento
128	128	425,00	102,00	72,00		30,00	102,00	1	1	3,00	Habitação	291,00	Construção Existente	Lote 126	Arruamento	Arruamento	Lotes 125 e 127
129	129	363,00	143,00	375,00		18,00	393,00	3	1	9,00	Hab./Com.	1 170,00	Construção Existente	Arruamento	Lote 131	Lote 130	Arruamento
130	130	389,00	135,15	207,67	106,50	18,00	332,17	2+cv	1	6,00	Habitação	747,90	Construção Existente	Arruamento	Lote 132	Arruamento	Lote 129
131	131	472,00	118,00	200,00	91,00	18,00	309,00	2+cv	1	8,50	Habitação	895,00	Nova Construção	Lote 129	Lote 133	Lote 132	Arruamento
132	132	455,00	118,00	200,00	91,00	18,00	309,00	2+cv	1	8,50	Habitação	895,00	Nova Construção	Lote 130	Lote 134	Arruamento	Lote 131
133	133	437,00	152,65	242,65		18,00	260,65	2	2	6,00	Habitação	825,25	Construção Existente	Lote 131	Serventia	Lote 134	Arruamento
134	134	430,00	118,00	200,00	91,00	18,00	309,00	2+cv	1	8,50	Habitação	895,00	Construção Existente	Lote 132	Serventia	Arruamento	Lote 133
135	135	962,00	180,00	316,54	169,00	18,00	503,54	2+cv	1	6,50	Habitação	1 098,00	Nova Construção	Arruamento	Estrada Nacional	Lote 114	Lote 229
136	136	747,60	118,00	200,00	91,00	18,00	309,00	2+cv	1	8,50	Habitação	895,00	Nova Construção	Arruamento	Arruamento	Lote 255	Lotes 225 e 257
136A	137	410,00	127,56	232,50	109,56	18,00	360,06	2+cv	1	6,50	Habitação	757,14	Construção Existente	Serventia	l.m. 99	Arruamento	l.m. 135
137	138	641,00	163,00	210,00		58,00	268,00	2	2	6,00	Habitação	775,00	Construção Existente	l.m. 135	Limite da Propriedade	l.m. 99	Arruamento e lote 214
138	139	526,00	118,00	200,00	91,00	18,00	309,00	2+cv	1	8,50	Habitação	895,00	Nova Construção	Arruamento	Lotes 90 e 148	Lote 140	Lote 146
139	140	474,00	161,00	285,00	165,97	18,00	468,97	2+cv	1	6,50	Habitação	974,50	Construção Existente	Arruamento	Lote 150	Lote 141	Lote 139
140	141	405,00	118,00	200,00	91,00	18,00	309,00	2+cv	1	8,50	Habitação	895,00	Nova Construção	Arruamento	Lotes 150 e 152	Arruamento	Lote 140
141	142	351,70	121,20	206,40	94,50	18,00	318,90	2+cv	1	6,50	Habitação	715,80	Construção Existente	Arruamento	Lote 236	Lote 258	Lote 170
142	143	711,00	259,70	303,10	220,20	39,50	562,80	2+cv	2	9,00	Hab./Com.	1 981,80	Construção Existente	Arruamento	Lote 161	Lote 144	Arruamento
143	144	489,00	118,00	200,00	91,00	18,00	309,00	2+cv	1	8,50	Habitação	895,00	Nova Construção	Arruamento	Lotes 163 e 165	Lote 145	Lote 143
144	145	451,00	143,00	125,00	118,00	18,00	261,00	1+cv	1	3,00	Hab./Com.	420,00	Construção Existente	Arruamento	Lotes 165 e 167	Lote 78	Lote 144
145	146	709,00	121,00	90,00		31,00	121,00	1+st	1	3,50	Habitação	423,50	Construção Existente	Arr. / Lote 139	Arruamento	Lote 148	Arruamento
146	147	457,00	130,00	89,00	89,00	41,00	219,00	1+cv	2	3,00	Hab./Com.	369,50	Construção Existente	Arruamento	Lotes 169 e 171	Lote 149	Lote 78
147	148	208,00	94,61	76,61	52,79	18,00	147,40	1+cv+st	1	3,50	Habitação	313,14	Construção Existente	Lote 139	Arruamento	Lote 90	Lote 146
148	149	478,00	166,30	164,41		75,60	240,01	2	1	6,00	Habitação	733,20	Construção Existente	Arruamento	Lotes 171 e 173	Lote 151	Lote 147
149	150	411,00	90,90	127,50		25,65	153,15	2	1	6,00	Habitação	455,63	Construção Existente	Lote 140	Arruamento	Lote 152	Lote 90
150	151	458,00	118,00	200,00	91,00	18,00	309,00	2+cv	1	8,50	Habitação	895,00	Nova Construção	Arruamento	Lotes 173 e 175	Lote 153	Lote 149
151	152	694,00	123,80	105,80	129,00	18,00	252,80	1+cv	1	3,00	Habitação	362,40	Construção Existente	Lote 141 e zona verde	Arruamento	Z. Verde	Lote 150
152	153	500,00	126,58	108,58	100,70	18,00	227,28	1+cv	2	3,00	Habitação	370,74	Construção Existente	Arruamento	Lotes 175 e l.m.176	Lote 155	Lote 151
153	154	502,60	99,45	144,40		18,00	162,40	2+st	1	6,50	Habitação	574,43	Construção Existente	Lote 225	Arruamento	Lote 259	Lote 177
154	155	469,00	201,00	292,00		55,00	347,00	2+st	2	6,00	Habitação	1 013,50	Construção Existente	Arruamento e Z. verde	Arruamento e l.m.176	Lote 156	Lote 153
155	156	418,00	134,00	116,00	100,00	18,00	234,00	1+cv	1	3,00	Habitação	393,00	Construção Existente	Z. Verde	l.m. 178 e Arr.	Lotes 157 e 158	Lote 155
156	157	423,00	160,20	284,40		18,00	302,40	2	1	6,50	Habitação	969,30	Nova Construção	Arruamento	Lote 158	Arruamento	Lote 156 e zona verde
157	158	419,00	160,20	284,40		18,00	302,40	2	1	6,50	Habitação	969,30	Nova Construção	Lote 157	Arruamento	Arruamento	l.m. 178 e lote 156
158	159	572,00	221,00	136,00	101,00	85,00	322,00	1+cv+st	1	3,00	Habitação	620,50	Construção Existente	Arruamento	Arruamento	Lotes 143 e 161	Arruamento
159	160	916,00	118,00	200,00	91,00	18,00	309,00	2+cv	1	8,50	Habitação	895,00	Nova Construção	Arruamento	Lote 220	Lote 162	Arruamento
160	161	409,00	118,00	200,00	91,00	18,00	309,00	2+cv	1	8,50	Habitação	895,00	Nova Construção	Lote 143	Arruamento	Lote 163	Lote 159
161	162	369,00	143,00	250,00		18,00	268,00	2	1	6,00	Habitação	795,00	Construção Existente	Arruamento	Lote 220	l.m. 161A	Lote 160
162	163	395,00	164,00	292,00		18,00	310,00	2	1	6,00	Habitação	921,00	Construção Existente	Lotes 143 e 144	Arruamento	Lote 165	Lote 161
163	164	457,00	157,00	278,00	139,00	18,00	435,00	2+cv	1	6,00	Habitação	879,00	Construção Existente	Arruamento	Lotes 91 e 92	Lote 166	l.m. 161A
164	165	396,00	164,50	277,00		52,00	329,00	2	1	6,00	Habitação	805,00	Construção Existente	Lotes 144 e 145	Arruamento	Lote 167	Lote 163
165	166	479,00	123,42	193,54	45,98	18,00	257,52	2+cv	1	6,00	Habitação	677,52	Construção Existente	Arruamento	Lote 92	Lote 168	Lote 164
166	167	405,00	150,77	229,00		30,77	259,77	2	1	6,00	Habitação	796,93	Construção Existente	Lotes 78 e 145	Arruamento	Lote 169	Lote 165
167	168	473,00	117,00	229,40	117,00		346,40	2+cv	1	6,00	Habitação	702,00	Construção Existente	Arruamento	Lote 221	l.m. 169	Lote 166
168	169	395,00	118,00	200,00	91,00	18,00	309,00	2+cv	1	8,50	Habitação	895,00	Nova Construção	Lotes 78 e 147	Arruamento	Lote 171	Lote 167
169	170	371,12	127,00	218,00	109,00	18,00	345,00	2+cv	1	6,50	Habitação	753,50	Construção Existente	Arruamento	Lote 236	Lote 142	Lote 178
170	171	405,00	64,50	107,00		16,50	123,50	2	1	6,00	Habitação	329,25	Construção Existente	Lotes 147 e 149	Arruamento	Lote 173	Lote 169
171	172	517,00	191,00	173,00		18,00	191,00	1	1	3,00	Habitação	564,00	Construção Existente	Arruamento	Lote 222	Lote 174	l.m. 169
172	173	405,00	118,00	200,00	91,00	18,00	309,00	2+cv	1	8,50	Habitação	895,00	Nova Construção	Lotes 149 e 151	Arruamento	Lote 175	Lote 171
173	174	418,00	107,00	103,00	70,00	4,00	177,00	1+cv+st	1	3,00	Habitação	319,00	Construção Existente	Arruamento	Lotes 222 e 223	l.m. 173A	Lote 172
174	175	431,00	137,24	244,40		37,24	281,64	2+st	1	6,50	Habitação	743,10	Construção Existente	Lotes 151 e 153	Arruamento	l.m. 176	Lote 173
175	176	398,00	111,00	186,00	86,00	18,00	290,00	2+cv	1	6,00	Habitação	603,00	Construção Existente	Arruamento	Lote 223	l.m. 177	l.m. 173 A
176	177	428,10	117,00	229,40	117,00		346,40	2+cv	1	6,50	Habitação	760,50	Construção Existente	Lote 225	Arruamento	Lote 154	Lote 179
177	178	403,30	159,16	282,32	141,16	18,00	441,48	2+cv	1	8,50	Habitação	1 244,86	Nova Construção	Arruamento	Lote 217	Lote 170	l.m. 264
178	179	475,00	162,00	288,00	156,50	18,00	462,50	2+cv	1	6,50	Habitação	981,00	Construção Existente	Lote 225	Arruamento	Lote 177	Serventia
179	180	622,00	127,00	100,00		27,00	127,00	1	1	3,00	Habitação	367,50	Construção Existente	Arruamento	Arruamento	Lotes 181 e 182	Zona Verde
180	181	499,00	118,00	200,00	91,00	18,00	309,00	2+cv	1	8,50	Habitação	895,00	Nova Construção	Arruamento	Lotes 182 e 184	Lote 183	Lote 180
181	182	443,00	108,00	180,00		18,00	198,00	2	1	6,00	Habitação	585,00	Construção Existente	Lote 181	Arruamento	Lote 184	Lote 180
182	183	474,00	142,00	234,00	124,00	18,00	376,00	2+cv	1	7,00	Habitação	913,00	Nova Construção	Arruamento	Equipamento	Lote 185	Lote 181
183	184	485,00	145,00	259,00		18,00	277,00	2+st	2	6,00	Habitação	807,00	Construção Existente	Lote 181 e Equip.	Arruamento	Lote 186	Lote 182
184	185	590,00	177,35	213,35		86,00	299,35	2+st	2	3,00	Habitação	532,05	Construção Existente	Arruamento	Equipamento	Serventia	Lote 183
184A	186	460,00	206,65	273,30		70,00	343,30	2	1	6,00	Habitação	875,90	Construção Existente	Equipamento	Arruamento	Lote 187	Lote 184A
185	187	431,00	174,00	312,00		18,00	330,00	2	1	6,00	Habitação	981,00	Construção Existente	Equipamento	Arruamento	l.m. 187	Lote 186
186	188	532,00	118,00	200,00	91,00	18,00	309,00	2+cv	1	8,50	Habitação	895,00	Nova Construção	Arruamento	Equipamento	Lote 190	Serventia
187	189	490,00	109,00	154,00		32,00	186,00	1+st	1	3,00	Habitação	311,00	Construção Existente	Lote 216 e Limt. prop.	Arruamento	Serventia	Arruamento
188	190	591,00	118,00	200,00	91,00	18,00	309,00	2+cv	1	8,50	Habitação	895,00	Nova Construção	Arruamento	Equipamento	Lote 192	Lote 188
189	191	520,25	118,00	200,00	91,00	18,00	309,00	2+cv	1	8,50	Habitação	895,00	Nova Construção	Arruamento	Lote 217	l.m. 264	Limite da Propriedade
190	192	475,00	109,90	91,90	60,60	18,00	170,50	1+cv+st	1	3,50	Habitação	366,65	Construção Existente	Lote 190	Lote 194	Arruamento	Equipamento
191	193	311,00	129,60	219,00		29,60	248,60	2	1	6,00	Habitação	645,00	Construção Existente	Equipamento	Arruamento	Lote 195	Serventia
192	194	410,00	140,00	122,00	122,00	18,00	262,00	1+cv	1	3,00	Habitação	411,00	Construção Existente	Lote 192	Lote 196	Arruamento	Equipamento
193	195	313,00	161,00	143,00		18,00	161,00	1+st	1	3,00	Habitação	474,00	Construção Existente	Equipamento	Arruamento	Lote 197	Lote 193
194	196	426,00	118,00	200,00	91,00	18,00	309,00	2+cv	1	8,50	Habitação	895,00	Nova Construção	Lote 194	Lote 198	Arruamento	Equipamento
195	197	440,00	163,00	192,00		67,00	259,00	2	1	6,00	Habitação	743,50	Construção Existente	Lote 195	Arruamento	Lote 199	Arruamento
196	198	429,00	145,42	265,91		18,00	283,91	2	1	6,00	Habitação	809,52	Construção Existente	Lote 196	Lote 198 l.m.	Arruamento	Equipamento
197	199	449,00	118,00	200,00	91,00	18,00	309,00	2+cv	1	8,50	Habitação	895,00	Nova Construção	Equipamento	Arruamento	Lote 201	Lote 197
198	200	456,00	169,00	276,00		31,00	307,00	2	2	6,00	Habitação	905,50	Construção Existente	Lote 216	Lote 212	Lote 216	Arruamento
199	201	484,00	151,03	239,89		33,00	272,89	2+st	2	6,00	Habitação	753,18	Construção Existente	Lote 200 l.m.e equip.	Arruamento	Lote 204	Lote 199
200	202	517,00	203,00	286,00		18,00	304,00	2+st	2	6,00	Habitação	1 155,00	Construção Existente	Lote 216	Arruamento	Lote 216 e Arrua.	Lote 212
201	203	547,00	284,20	350,00		109,20	459,20	2+st	2	6,00	Habitação	1 323,00	Construção Existente	Arruamento	Lote 215	Lote 205	Arruamento
202	204	487,00	118,00	200,00	91,00	18,00	309,00	2+cv	1	8,50	Habitação	895,00	Nova Construção	Lote 200 l.m.	Arruamento	Arruamento	Lote 201
203	205	492,00	165,33	290,73	159,64	18,00	468,37	2+cv	1	6,50	Habitação	1 002,65	Nova Construção	Arruamento	Lotes 211 e 213	Lote 207	Lote 203
204	206	473,00	216,00	320,00	150,00	56,00	526,00	2+cv	4	9,00	Habitação	1 580,00	Construção Existente	Arruamento	Lote 208	Arruamento	Lote 207
205	207	457,00	95,50	59,50		36,00	95,50	1	1	3,00	Habitação	268,50	Construção Existente	Arruamento	Lotes 208, 209 e 211	Lote 206	Lote 205
206	208	519,00	158,00	280,00		18,00	298,00	2	2	6,00	Habitação	885,00	Construção Existente	Lotes 206 e 207	Lote 210	Arruamento	Lote 209
207	209	355,00	118,00	200,00	91,00	18,00	309,00	2+cv	1	8,50	Habitação	895,00	Nova Construção	Lote 207	Arruamento	Lote 208	Lote 211
208	210	463,00	167,00	286,00		18,00	304,00	2+st	2	6,50	Habitação	1 013,50	Construção Existente	Lote 208	l.m. 210	Arruamento	Arruamento
209	211	420,00	168,00	206,00	60,00	18,00	284,00	1+cv+st	1	4,00	Habitação	645,00	Construção Existente	Lotes 205 e 207	Arruamento	Lote 209	Lote 213
210	212	431,00	155,00	246,00		32,00	278,00	2	2	6,00	Habitação	818,00	Construção Existente	Lote 200	Arruamento	Lote 202	Arruamento
211	213	367,00	134,00	230,00		18,00	248,00	2	1	6,00	Habitação	741,00	Construção Existente	Lotes 203 e 205	Arruamento	Lote 211	Lote 215
212	214	535,00	118,00	200,00	91,00	18,00	309,00	2+cv	1	8,50	Habitação	895,00	Nova Construção	Arruamento	Limite da Propriedade	Serventia	l.m. 214
213	215	427,00	118,00	200,00	91,00	18,00	309,00	2+cv	1	8,50	Habitação	895,00	Nova Construção	Lote 203	Arruamento	Lote 213	Arruamento
214	216	839,10	118,00	200,00	91,00	18,00	309,00	2+cv	1	8,50	Habitação	895,00	Nova Construção	Limite da Propriedade	Lote 200	Limite da Propriedade	Arruamento
	216 A	839,00	118,00	200,00	91,00	18,00	309,00	2+cv	1	8,50	Habitação	895,00	Nova Construção	Lote 216	Lote 189,202 e arrum.	Limite da Propriedade	Lote 200
215	217	950,15	77,00	59,00	59,00	18,00	136,00	1+cv+st	2	3,00	Habitação	222,00	Construção Existente	Lote178, 191 e 264 l.m.	Arruamento	Lote 236	Limite da Propriedade
216	218	690,00	118,00	200,00	91,00	18,00	309,00	2+cv	1	8,50	Habitação	895,00	Nova Construção	Arruamento	Limite da Propriedade	l.m. 215	Lote 219
217	219	677,00	163,24	220,00		53,24	273,24	2	1	6,00	Habitação	793,10	Construção Existente	Arruamento	Limite da Propriedade	Lote 218	Arruamento
218	220	3 105,00	191,00	276,00		53,00	329,00	2	1	6,00	Habitação	960,50	Construção Existente	Lote 160,162 e l.m. 161	Estrada Nacional	Lote 91	Limite da Propriedade
219	221	771,00	118,00	200,00	91,00	18,00	309,00	2+cv	1	8,50	Habitação	895,00	Nova Construção	Lote 168	Estrada Nacional	Lote 97	Lote 92
220	222	1 011,00	218,00	280,00		18,00	298,00	1+st	1	5,00	Habitação	1 045,00	Nova Construção	Lotes 172 e 174	Estrada Nacional	Lote 223	Lote 97
221	223	2 721,00	188,00	340,00		18,00	358,00	2	1	3,00	Habitação	555,00	Construção Existente	Lote 174, 176 e l.m. 173A e 177	Estrada Nacional	Lote 98	Lote 222
222	224	1 206,00	194,22	301,71	146,60	18,00	466,31	2+cv	1	6,00	Habitação	1 130,91	Construção Existente	Arruamento	Estrada Nacional	Lote 99	Lote 98
223	225	1 512,45	165,00	241,75		80,00	321,75	3	2	9,00	Habitação	1 005,00	Construção Existente	Arruamento	Lotes 154,177,179,257,259	Lote 136	Serventia
224	226	1 984,00	288,00	284,00	270,00	18,00	572,00	1+cv	1	3,00	Habitação	855,00	Construção Existente	Arruamento	Estrada Nacional	Lote 227	l.m. 223
225	227	886,00	115,00	194,00	51,00	18,00	263,00	1+cv	1	6,00	Habitação	627,00	Construção Existente	Arruamento	Estrada Nacional	Arruamento	Lote 226
226	228	882,00	147,00	92,00		55,00	147,00	1	1	3,50	Habitação	459,50	Construção Existente	Arruamento	Estrada Nacional	Lote 229	Arruamento
227	229""""	1 396,00	354,00	493,00	233,00	94,00	820,00	2+cv	2	8,00	Habitação	2 362,00	Construção Existente	Arruamento	Estrada Nacional	Serventia	Lote 228
228	230	377,70	198,00	229,00	109,00	78,00	416,00	1+cv	2	4,00	Habitação	720,00	Construção Existente	Lote 251	Arruamento	Limite da Propriedade	Arruamento
229	231	849,10	232,00	205,00	205,00	27,00	437,00	1+cv+st	1	3,00	Habitação	682,50	Construção Existente	Lote 233	Arruamento	Arruamento	Arruamento
230	232	488,10	194,00	113,00		81,00	194,00	1	1	3,00	Habitação	582,00	Construção Existente	Lote 250	Arruamento	Arruamento	Lote 234
231	233	1 401,50	138,00	120,00	70,00	18,00	208,00	1+cv	1	3,00	Habitação	405,00	Construção Existente	Lote 235	Lote 231	Arruamento	Arruamento
232	234	508,50	208,00	136,00	136,00	72,00	344,00	1+cv	1	3,00	Habitação	624,00	Construção Existente	l.m. 234 e lote 250	Arruamento	Lote 232	Arruamento
233	235	1 873,60	237,00	264,00	140,00	105,00	509,00	2+cv	2	6,00	Habitação	1 107,00	Construção Existente	Limite da Propriedade	Lote 233	Arruamento	Limite da Propriedade
234	236	748,50	118,00	200,00	91,00	18,00	309,00	2+cv	1	8,50	Habitação	895,00	Nova Construção	Lotes 142, 170 e 258	Arruamento	Lote 256	Lote 217
235	237	211,80	98,00	160,00	91,00	18,00	269,00	2+cv	1	8,50	Habitação	725,00	Nova Construção	Limite da Propriedade	Arruamento	Lote 239	Lote 235
236	238	419,00	118,00	200,00	91,00	18,00	309,00	2+cv	1	8,50	Habitação	895,00	Nova Construção	Lote 240	l.m. 234 e lote 250	Lote 248	Arruamento
237	239	226,60	103,00	170,00	91,00	18,00	279,00	2+cv	1	8,50	Habitação	767,50	Nova Construção	Limite da Propriedade	Arruamento	Lote 241	Lote 237
238	240	412,30	163,00	250,00		18,00	268,00	2	1	6,00	Habitação	870,00	Construção Existente	Lote 242	Lote 238	Lote 246	Arruamento
239	241	409,35	117,00	90,00		27,00	117,00	1+st	1	3,00	Habitação	337,50	Construção Existente	Limite da Propriedade	Arruamento	Lote 243	Lote 239
240	242	459,20	118,00	200,00	91,00	18,00	309,00	2+cv	1	8,50	Habitação	895,00	Nova Construção	Arruamento	Lote 240	Lote 244	Arruamento
241	243	888,60	161,30	295,00	68,00	12,00	375,00	2+cv	1	6,00	Habitação	924,00	Construção Existente	Limite da Propriedade	Arruamento	Lote 245	Lote 241
242	244	410,70	118,00	200,00	91,00	18,00	309,00	2+cv	1	8,50	Habitação	895,00	Nova Construção	Arruamento	Lote 246	Arruamento	Lote 242
243	245	621,45	118,00	200,00	91,00	18,00	309,00	2+cv	1	8,50	Habitação	895,00	Nova Construção	Lote 243	Lote 247	Equipamento	Lote 243 e arruam.
244	246	382,50	120,00	204,00	75,15	18,00	297,15	2+cv	1	6,00	Habitação	657,00	Construção Existente	Lote 244	Lote 248	Arruamento	Lote 240
245	247	496,00	193,00	314,00		36,00	350,00	2	1	6,50	Habitação	1 110,50	Construção Existente	Lote 245	Lote 249	Equipamento	Arruamento
246	248	386,50	118,00	200,00	91,00	18,00	309,00	2+cv	1	8,50	Habitação	895,00	Nova Construção	Lote 246	Lote 250	Arruamento	Lote 238
247	249	472,25	163,00	221,00	67,00	18,00	306,00	2+cv	1	6,00	Habitação	915,00	Construção Existente	Lote 247	Lote 251	Equipamento	Arruamento
248	250	538,25	149,40	262,80	131,40	18,00	412,20	2+cv	1	8,50	Habitação	1 161,90	Nova Construção	Lote 248	Lotes 232 e 234	Arruamento	l.m. 234
249	251	486,10	101,00	58,00		43,00	101,00	1	1	3,00	Habitação	303,00	Construção Existente	Lote 249	Lote 230	Equipamento	Arruamento
250	252	1 033,00	164,00	252,00	110,00	26,00	388,00	2+cv	1	6,00	Habitação	893,00	Construção Existente	Arruamento	Arruamento	Arruamento	Lotes 253 e 254
251	253	458,85	118,00	200,00	91,00	18,00	309,00	2+cv	1	8,50	Habitação	895,00	Nova Construção	Lote 254	Arruamento	Lote 252	Lote 255
252	254	488,50	118,00	200,00	91,00	18,00	309,00	2+cv	1	8,50	Habitação	895,00	Nova Construção	Arruamento	Lote 253	Lote 252	Lote 255
253	255	706,30	118,00	200,00	91,00	18,00	309,00	2+cv	1	8,50	Habitação	895,00	Nova Construção	Arruamento	Arruamento	Lotes 253 e 254	Lote 136
254	256	613,75	118,00	200,00	91,00	18,00	309,00	2+cv	1	8,50	Habitação	895,00	Nova Construção	Arruamento	Arruamento	Arruamento	Lotes 236 e 258
255	257	408,50	118,00	200,00	91,00	18,00	309,00	2+cv	1	8,50	Habitação	895,00	Nova Construção	Lote 225	Arruamento	Lote 136	Lote 259
256	258	347,75	122,30	104,00	111,00	18,00	233,00	1+cv	1	3,00	Habitação	357,90	Nova Construção	Arruamento	Lote 236	Lote 256	Lote 142
257	259	480,00	118,00	200,00	91,00	18,00	309,00	2+cv	1	8,50	Habitação	895,00	Nova Construção	Lote 225	Arruamento	Lote 257	Lote 154
	TOTAL	151 244,12	38 306,38	58 172,38	18 194,55	6 749,30	83 116,23		346			217 755,62					

" - No lote 7 existe a possibilidade de ampliação do 2º piso até 184,2m², ficando a construção com um total de 244,2m²

"" - No lote 8 existe a possibilidade de substituição da construção existente por uma nova construção com 1 piso + cave, 91m² de cave e 200m² de area de implantação (r/c)

""" - No lote 29 existe a possibilidade de apliação da construção existente até 2 pisos com 100m² implantação; 200m² construção (parametros máximos definidos para as novas construções)

""""- No lote 229 o 2ºpiso é um sotão habitavél

* - A cave destina-se a estacionamento automovél, arrumos, e ou áreas técnicas

** - Nos lotes sem cave o anexo destina-se a estacionamento automóvel

- o anexo existente tem 2 pisos

- Possibilidade de ampliação da construção existente até 150m²

ÁREA TOTAL DA PROPRIEDADE DELIMITADA COMO AUGI	**229 969,00**	**m²**
ÁREA DO LOTEAMENTO MUNICIPAL	**72 955,60**	**m²**
Área destinada a lotes para construção	13 182,91	m²
CEDÊNCIAS NO AMBITO DO LOTEAMENTO MUNICIPAL		
Arruamentos, passeios e estacionamentos	44 919,38	m²
Espaço destinado a equipamentos	14 853,31	m²
ÁREA DO LOTEAMENTO PARTICULAR	**2 105,00**	**m²**
ÁREA DO LOTEAMENTO DO CASAL DO ALAMO	**154 908,40**	**m²**
Área destinada a lotes para construção	**151 244,12**	**m²**
Cedência para arruamentos	**1 373,28**	**m²**
Cedência para zonas verdes	**2 291,00**	**m²**
Total da área de Implantação	**38 306,38**	**m²**
Total da área de Construção	**64 921,68**	**m²**
Indice de Implantação	**0,25**	
Indice de Construção	**0,42**	
Densidade Habitacional	**22,3**	**FOG/HA**
Volume de Construção	**217 755,62**	**m³**

LEGENDA

—	Limite da Área de Intervenção
—	Delimitação do Lote
00	Número do Lote
▨	Construções Existentes
	Manutenção Temporaria
┆	Polígono para Implantação das Novas Construções
	Área Destinada à Implantação de Anexos
▦	Loteamento Municipal
▨	Loteamento Particular
🟨	Cedências para Espaço Verde
▦	Cedências para Equipamento
	Faixa de Protecção EN 248-3 (20m para cada um dos lados do eixo da via)

MUNICÍPIO DE VILA FRANCA DE XIRA
OFICIAL PÚBLICO
Está conforme o original
de onde foi extraida
2023/08/08

- DMDT -
GABINETE DE PLANEAMENTO
E INTELIGÊNCIA TERRITORIAL
03
LOTEAMENTO URBANO
CASAL DO ÁLAMO
N

vfx Ligações Fortes

RUA ANTÓNIO DIAS LOUREIRO N.º4, 2600-134, VILA FRANCA DE XIRA - 263 285 600
MUNICÍPIO DE VILA FRANCA DE XIRA
CÂMARA MUNICIPAL

Direção Municipal de Desenvolvimento do Território
- Gabinete de Planeamento e Inteligência Territorial -

LOCALIZAÇÃO: Casal do Álamo - São João dos Montes, Vila Franca de Xira

LOTEAMENTO URBANO
ESCALA: 1/ 1 000
Urbanismo
FASE: Projecto

CONTEÚDO: PLANTA DE SÍNTESE
- Alteração n.º4 ao Alvará de Loteamento n.º 05/2013-AUGI -
DESENHO Nº.: 03

ARQUIVO
DATA: agosto 2023

CHEFE DE DIVISÃO DO GPIT: Ricardo Ramalho - Urbanista -
PROC. Nº./ CLASS.

TÉCNICOS RESPONSÁVEIS: Rita Campos - Urbanista -; Carla Alcobia - Engenheira Civil -

Carla Alcobia