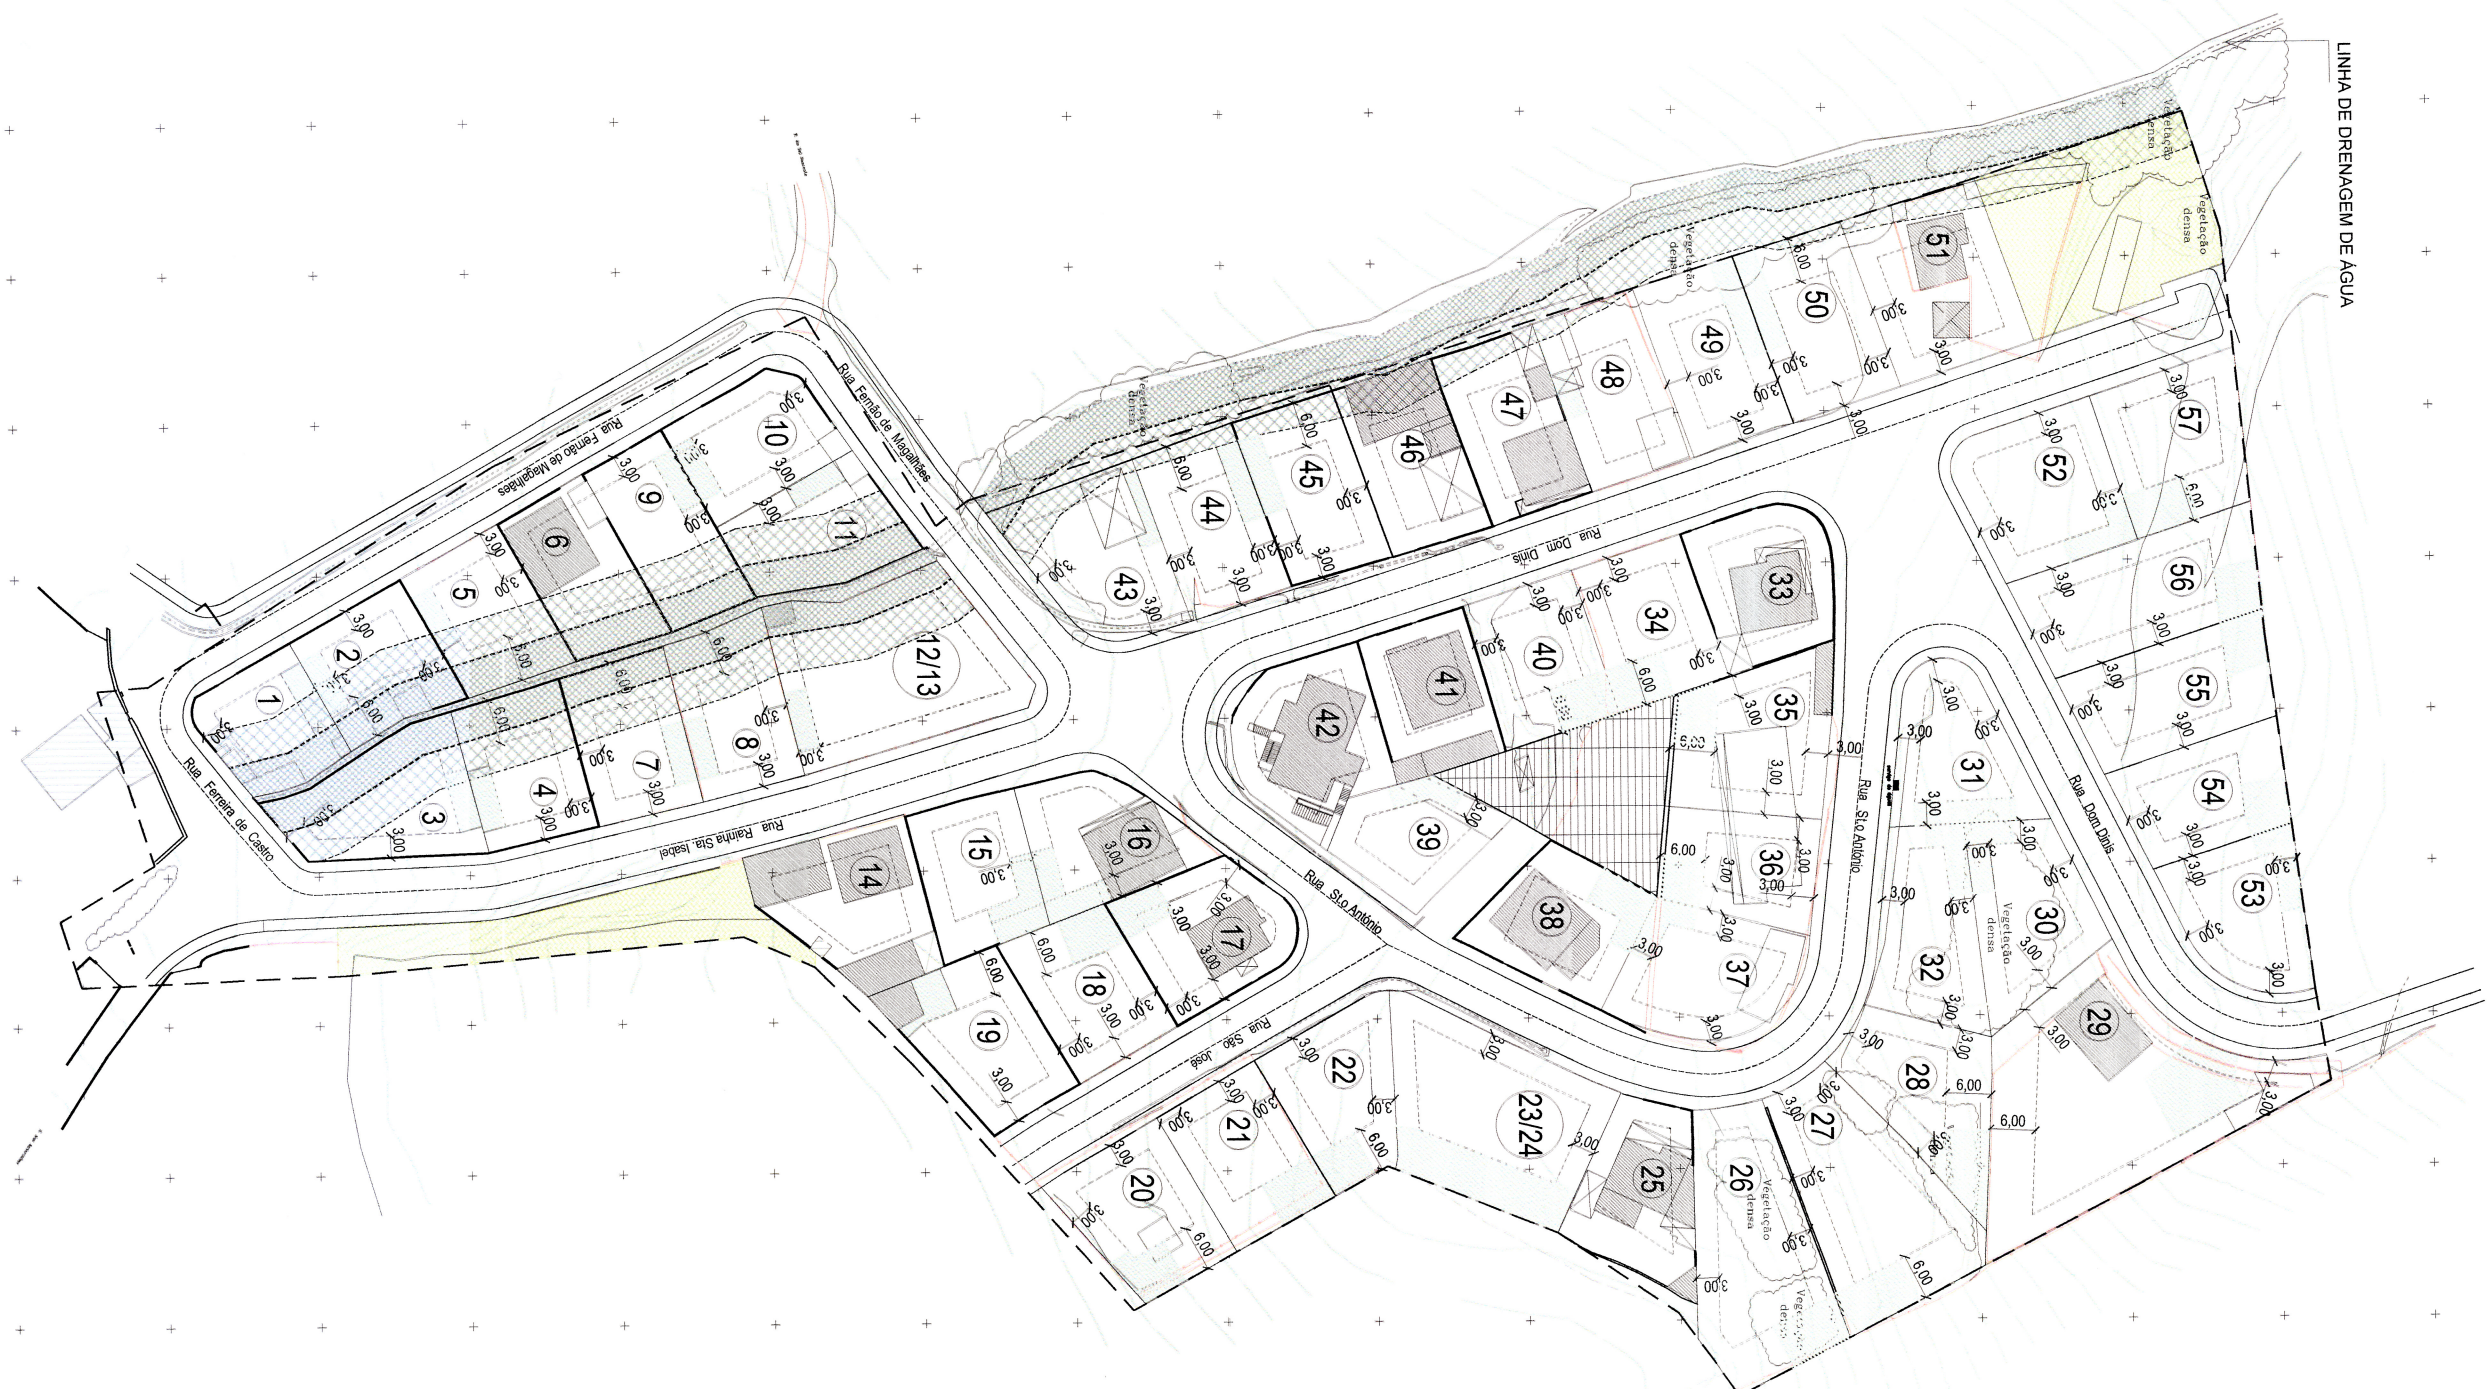


ESTUDO DE LOTEAMENTO  
CASAL DA COLHER

| n.º lote | ÁREA DE<br>LOTE<br>(m²) | ÁREA DE<br>IMPLANTAÇÃO<br>(m²) | ÁREA DE<br>CONSTRUÇÃO<br>(3 e 2 pisos)<br>(m²) | COTE<br>(m) | ÁREA DE<br>CONSTRUÇÃO<br>TOTAL (m²) | NÚMERO DE<br>PISOS | NÚMERO DE<br>CÁMERA<br>(m²) | USO  | VOLUME<br>CONSTRUÇÃO<br>(m³) | OBSERVAÇÕES | COMENTÁRIOS          |            |              |                     |              |                     |
|----------|-------------------------|--------------------------------|------------------------------------------------|-------------|-------------------------------------|--------------------|-----------------------------|------|------------------------------|-------------|----------------------|------------|--------------|---------------------|--------------|---------------------|
| TOTAL    | 13.788,15               | 7.022,33                       | 10.998,45                                      | 262,83      | 1.414,68                            | 12.773,96          | -                           | 57   | -                            | -           | -                    | -          | -            | -                   | -            | -                   |

### QUADRO GERAL DO LOTEAMENTO

|                           |              |                                    |              |
|---------------------------|--------------|------------------------------------|--------------|
| ÁREA TOTAL DA PROPRIEDADE | 29.057,00 m2 | DENSIDADE HABITACIONAL             | 19,7 FOGHIA  |
| TOTAL ÁREA DOS LOTES      | 19.758,15 m2 | VOLUME MÁXIMO DE CONSTRUÇÃO        | 38.650,77 m3 |
| TOTAL ÁREA DE IMPLANTAÇÃO | 7.023,33 m2  | ÁREAS A CEDER PARA DOMÍNIO PÚBLICO |              |
| TOTAL ÁREA DE CONSTRUÇÃO  | 12.011,13 m2 | ARRUAMENTOS E PASSEIOS             | 7.844,86 m2  |
| ÍNDICE DE IMPLANTAÇÃO     | 0,24         | ÁREAS VERDES                       | 1.043,00 m2  |
| ÍNDICE DE CONSTRUÇÃO      | 0,41         | EQUIPAMENTOS                       | 411,00 m2    |

## LEGENDA

- |                                                                                     |                                     |                                                                                     |                                                 |
|-------------------------------------------------------------------------------------|-------------------------------------|-------------------------------------------------------------------------------------|-------------------------------------------------|
| ---                                                                                 | Limite da Área de Intervenção       |  | Polígono para Implantação das Novas Construções |
|  | Delimitação do Lote                 |  | Área Destinada à Implantação de Anexos          |
| 0                                                                                   | Número do Lote                      |  | Cedência para Equipamento                       |
|  | Construções Existentes              |  | Cedência para Zona Verde                        |
|  | Construção de Manutenção Temporária |  | Faixa de proteção à linha de água 0m - 5m       |
|  | Muros a demolir                     |  | Faixa de proteção à linha de água 5m - 10m      |

02

LOTEAMENTO  
URBANO  
CASAL  
DA  
COLHER

GABINETE DE PLANEAMENTO  
E INTELIGÊNCIA TERRITORIAL

- DMDT -

N

[illegible]