


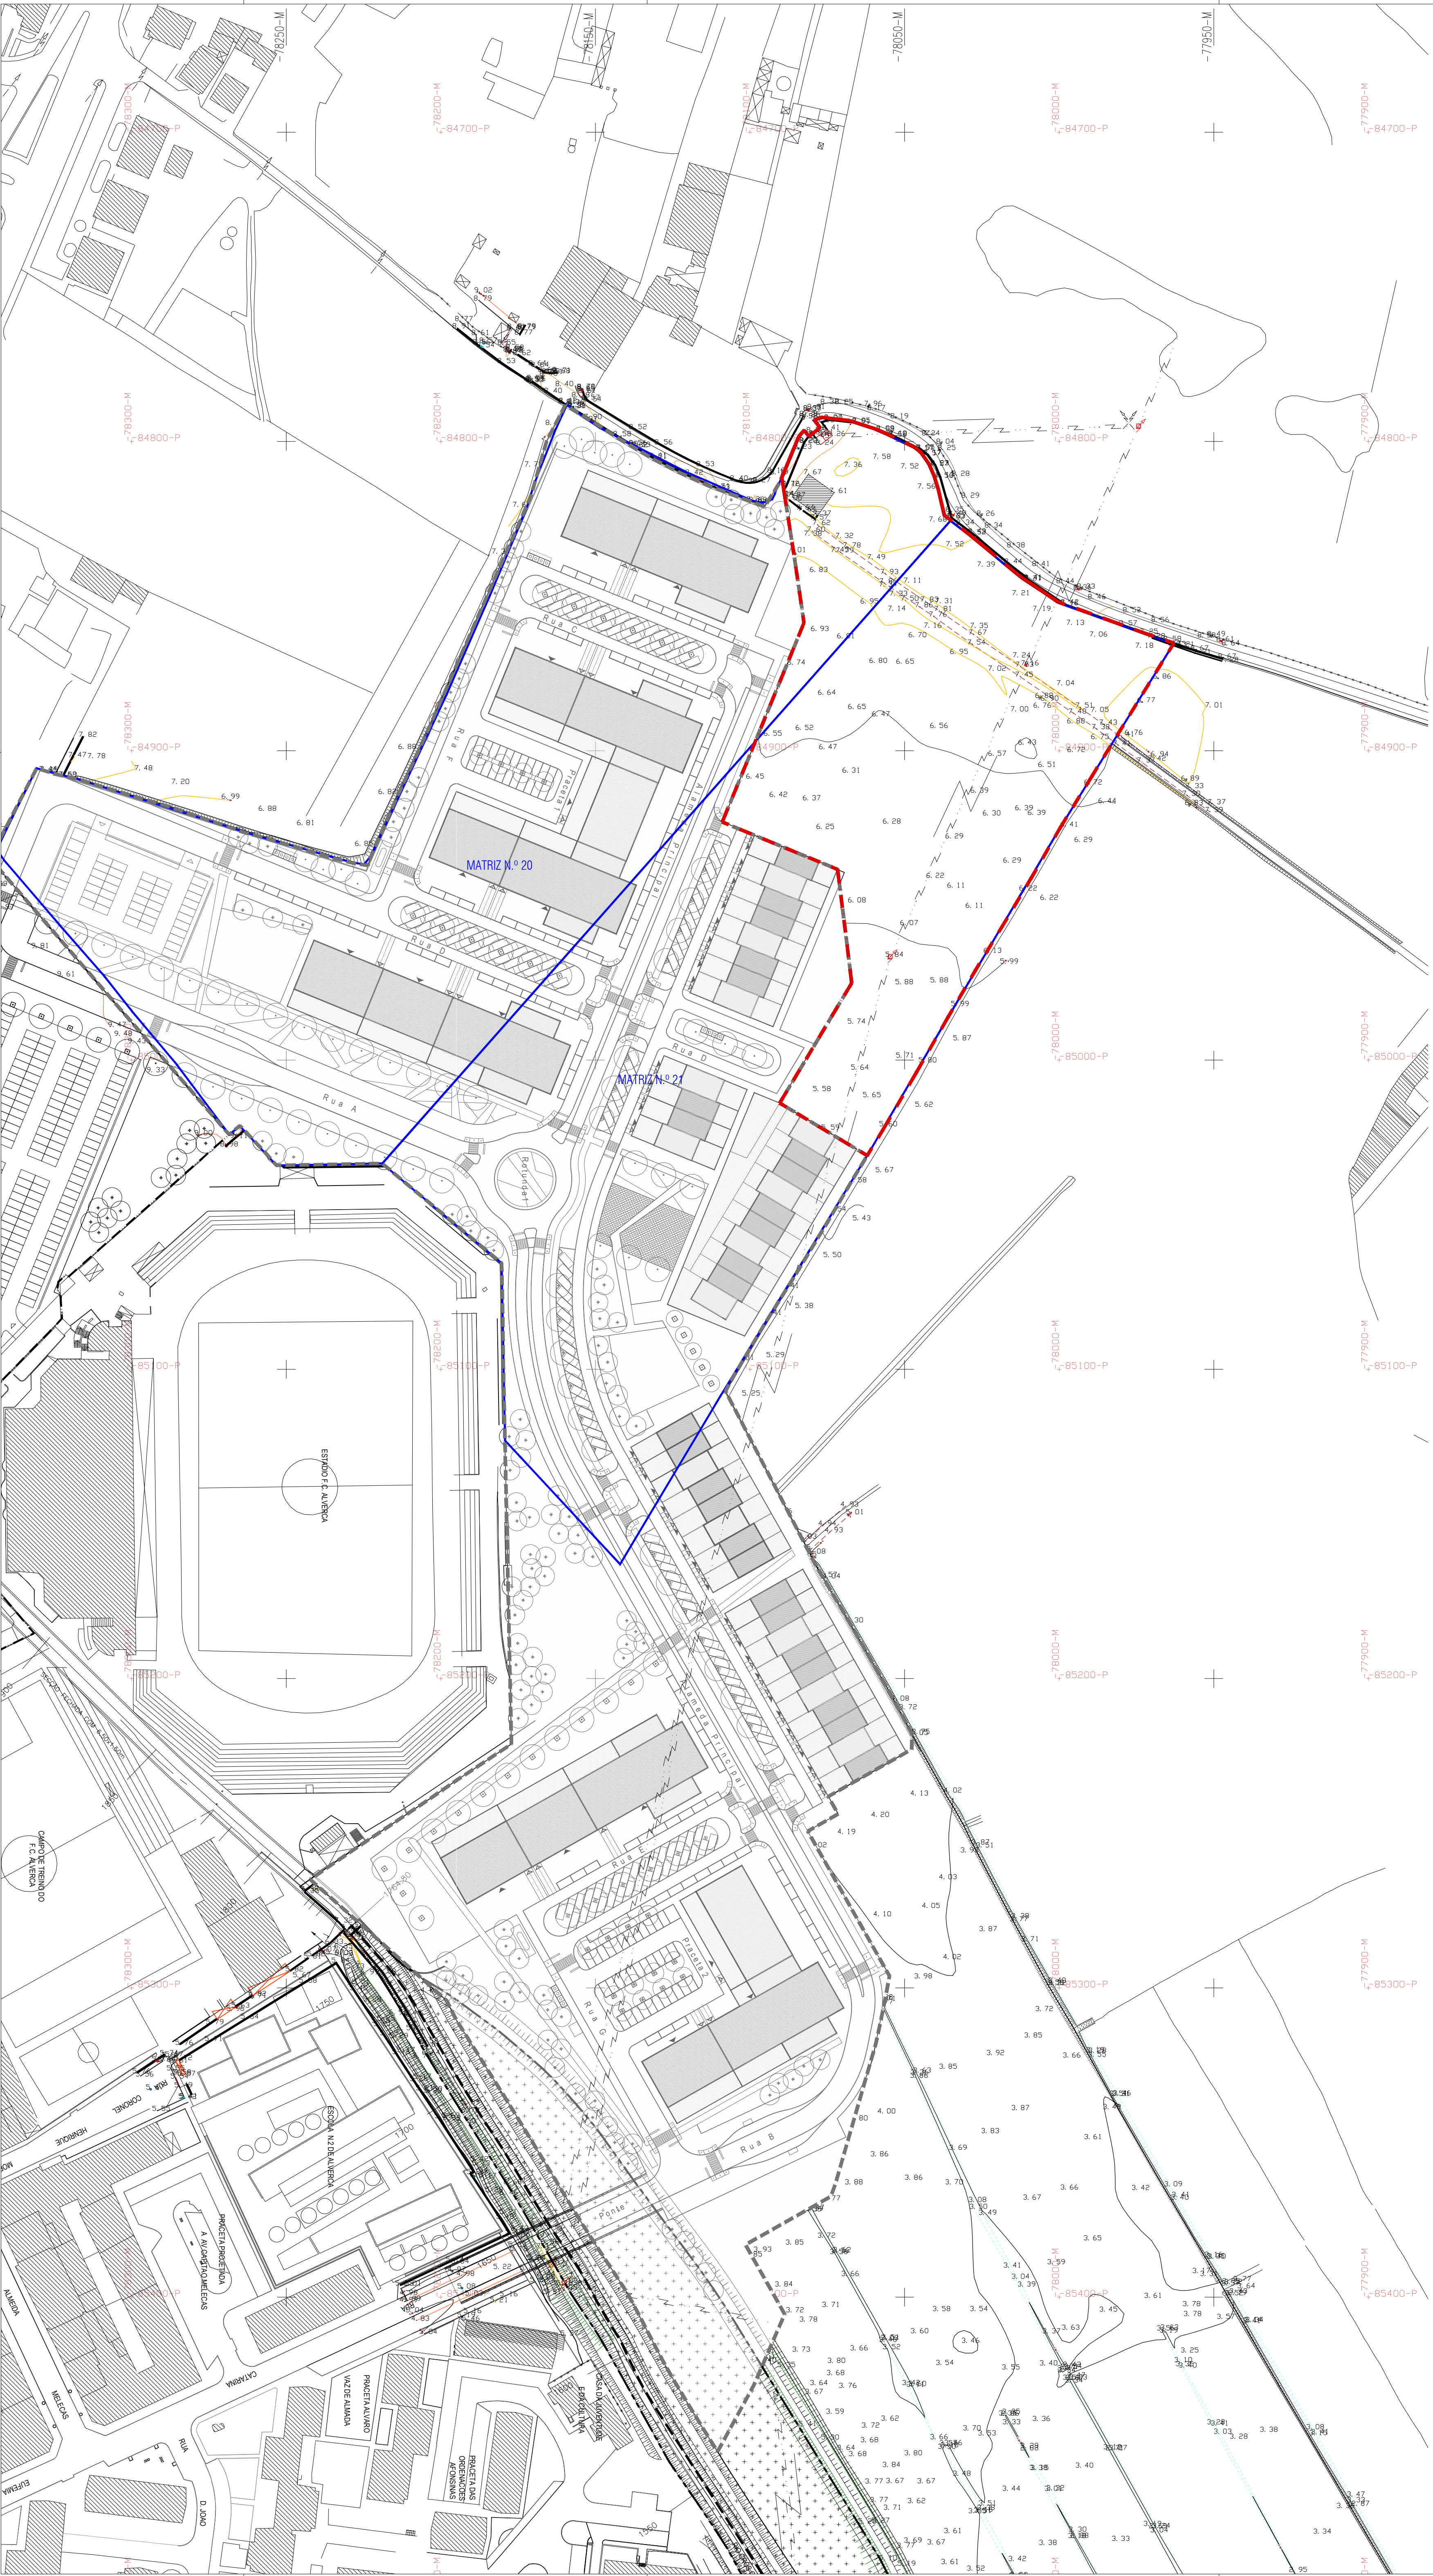

LEGENDA

ALVARÁ DE LOTEAMENTO URBANO N.º 01 / 2014

CONSTRUÇÕES EXISTENTES

LINHA ELÉCTRICA

LIMITE DA PROPRIEDADE CADASTRAL - MATRIZ N.º 20 / MATRIZ N.º 21

PROPOSTA

DELIMITAÇÃO DA UNIDADE DE EXECUÇÃO

NOTA

Todas as medidas devem ser confirmadas em obra.

CLIENTE / CLIENT

OPERADOR / TRADER

IMOCOCHÃO, PROMOÇÃO IMOBILIÁRIA, S.A.

ARQUITECTURA | COORDENAÇÃO

ARCHITECTURE | COORDINATION

FALANSTÉRIO
FOR ARCHITECTURAL
PROJECTS

PROJECTO

PROJECT TITLE

EMPREENHIMENTO URBANO QUINTA DAS CÔRTE

LOCALIZAÇÃO

LOCATION

QUINTA DAS CÔRTE - ALVERCA DO RIBATEJO

DISCIPLINA

DISCIPLINE

ARQUITECTURA

FASE

PHASE

DELIMITAÇÃO DA UNIDADE DE EXECUÇÃO

TÍTULO

DRAWING NAME

DELIMITAÇÃO DA UNIDADE DE EXECUÇÃO SOBRE LEVANTAMENTO TOPOGRÁFICO E ALVARÁ DE LOTEAMENTO URBANO N.º 01 / 2014

LOCAÇÃO PROJECTISTA

TEAM

DATA

DATE

ESCALA

SCALE

0.03

01

1:1000

Ricardo Dias, arq.º (O.A. nº 6563)